



Chemin des Coustellines 83310 Cogolin

PROVISOIRE






TYPE	ETAGE	LOT N°
T2	RDC	E002

TABLEAU DES SURFACES	
Nom	Surface
Séjour Cuisine	27,68 m ²
Chambre	11,73 m ²
SdE-WC	5,51 m ²

SURFACE HABITABLE :	44,92 m²
SURFACE TERRASSE	7,06 m ²
SURFACE JARDIN	51,14 m ²
Tolérance 5%	
Gaines assujetties à variation	
Surfaces jardins talus compris	

- LEGENDE**
- Porte fenêtre 2 vantaux
 - Fenestron
 - Baie coulissante
 - Placard électrique
 - Radiateur
 - Sèche serviette
 - Coffre volet roulant
 - Machine à laver
 - Chauffe eau
 - Gaine technique
 - Talus

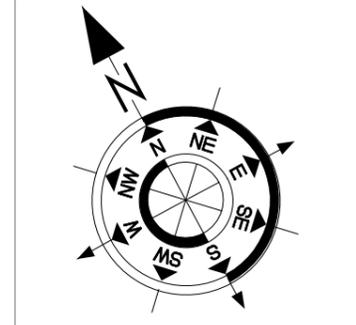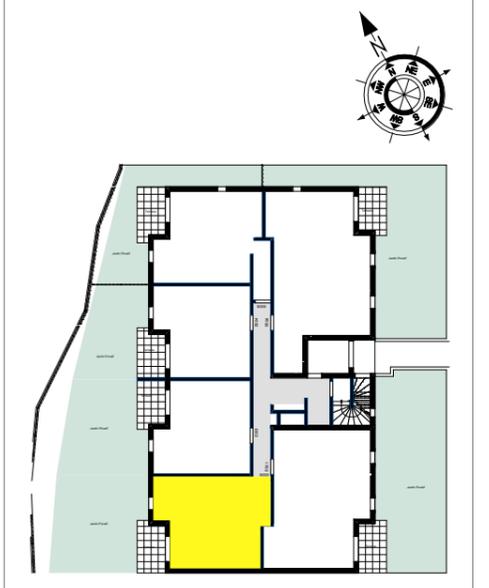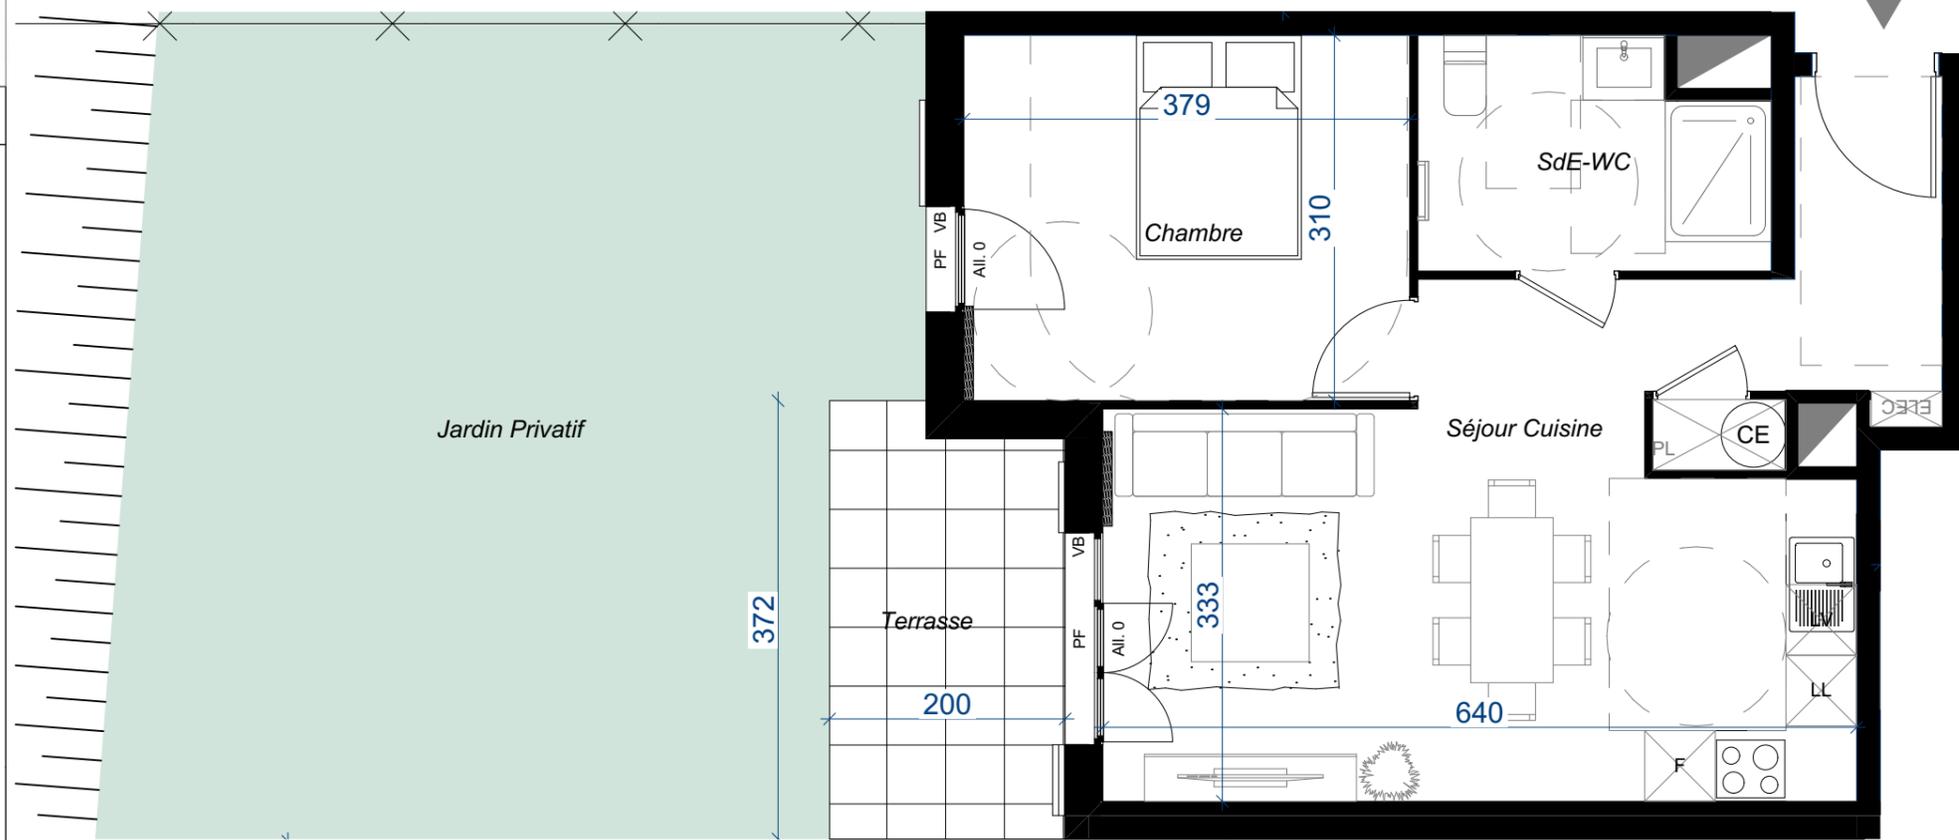

Des modifications sont susceptibles d'être apportées sur ce plan en fonction des nécessités techniques et administratives. Les surfaces sont approximatives, les retombées, soffites, faux plafonds et canalisations ne figurent pas sur ce plan. L'étude thermique définira les épaisseurs de murs impactant la SHAB. Les surfaces de jardins sont données approximatives et talus compris sous réserve d'emprise des travaux VRD.



Le 05/12/2023