



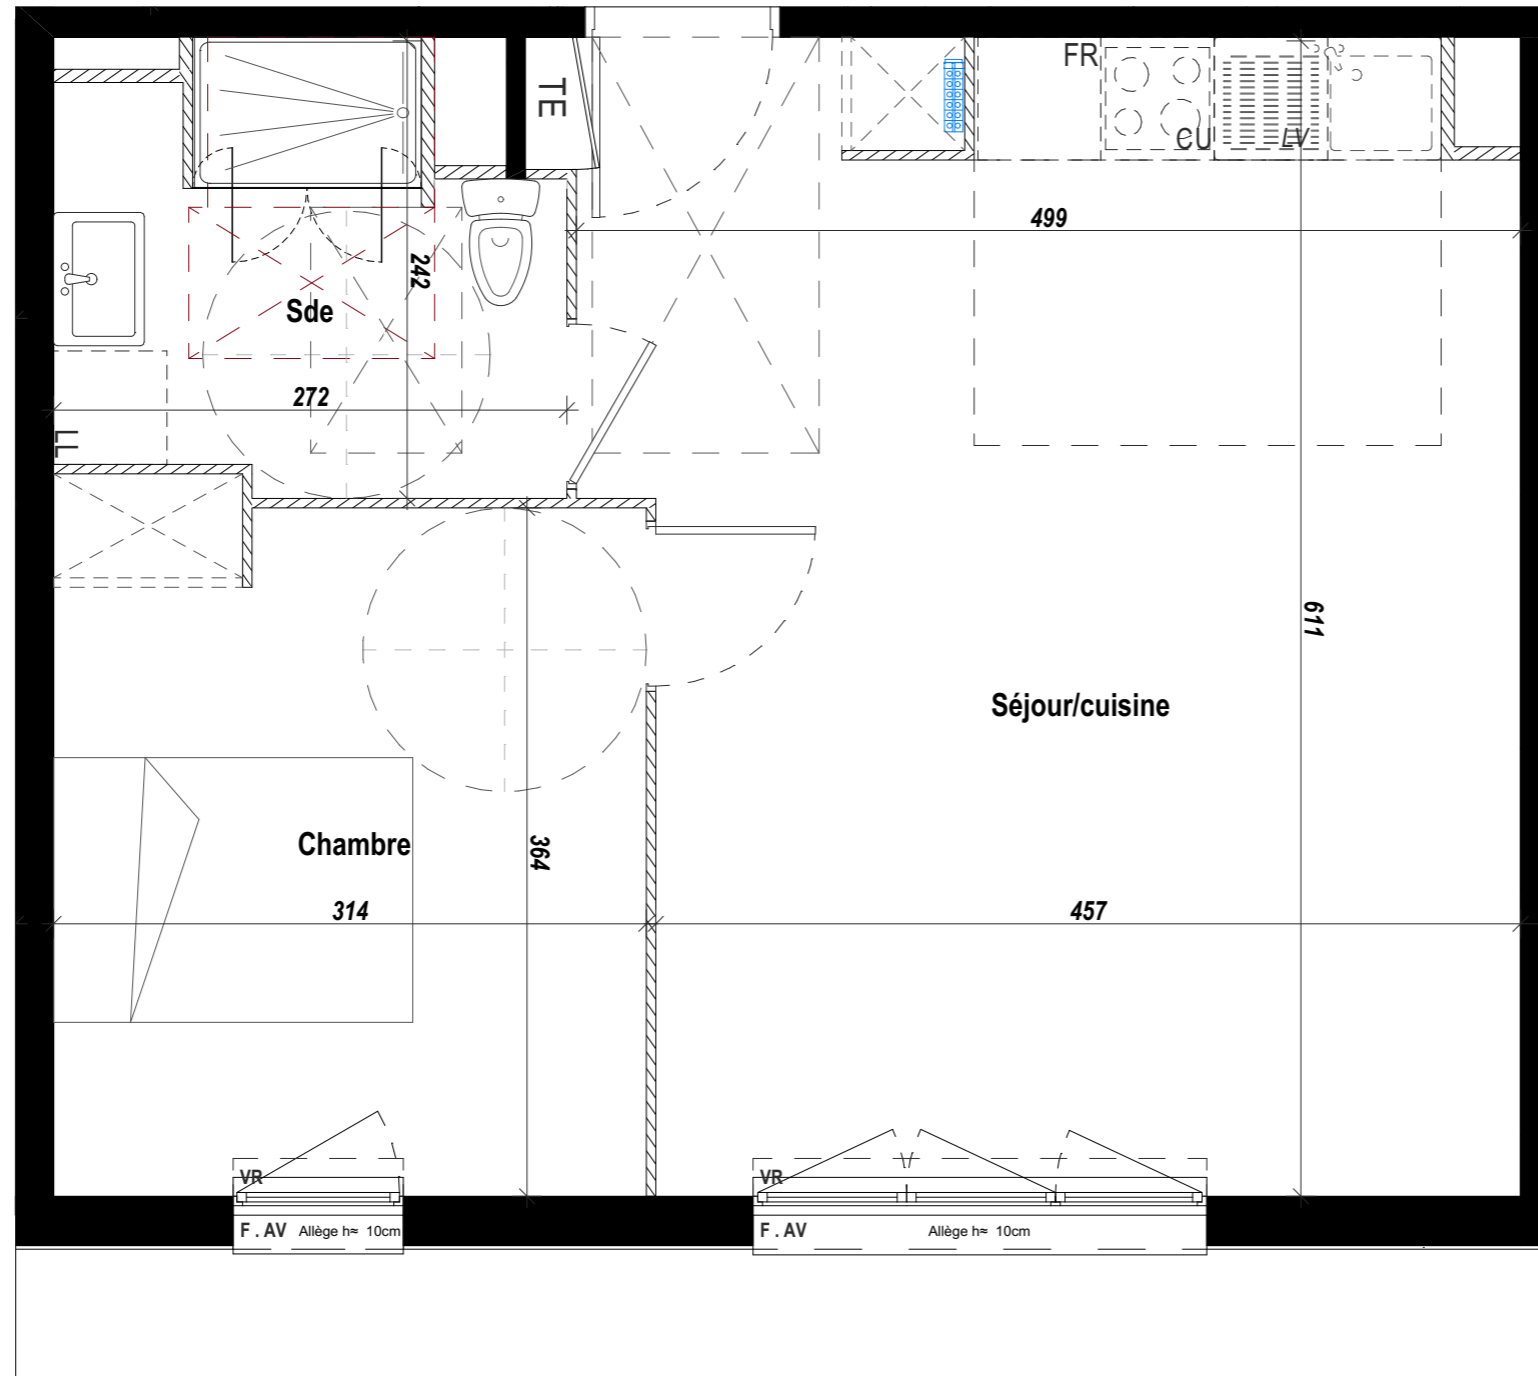

Elegancia

33 Boulevard Saint Simon - 93700 DRANCY

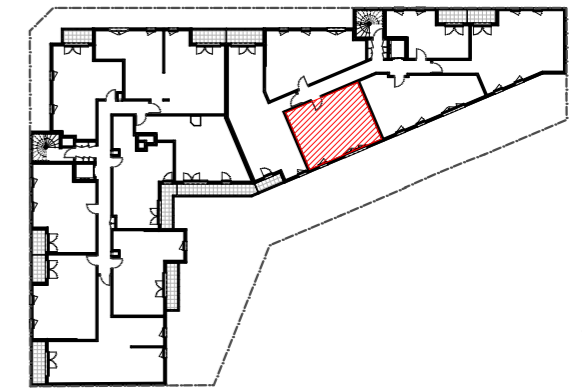

2ème Etage 2 Pièces N° A204

TABLEAU DE SURFACES :

Chambre	11.60
Sde	5.60
Séjour/cuisine	28.60
SURFACE TOTAL HABITABLE :	45.80 m²

LEGENDE :

F : FENETRE	TE : TABLEAU ELECTRIQUE	FAUX PLAFOND OU SOFFITE
PF : PORTE FENETRE	LV : LAVE-VAISSELLE	NOURRICES
VR : VOLET ROULANT	LL : LAVE-LINGE	EP : DESCENTE EAU PLOUVIALE
AV : ALLEGE VITREE	FR : REFRIGERATEUR	ROBINET DE PUISAGE
PV : PARE-VUE	CU : CUISSON	

NOTA : Des modifications sont susceptibles d'être apportées à ce plan en fonction des nécessités techniques de la réglementation, tant en ce qui concerne les dimensions libres que les équipements sanitaires et électriques. Les surfaces et hauteurs sous plafond indiquées sont approximatives, les retombées, soffites, faux-plafond ainsi que l'emplacement des équipements sanitaires et électriques ne sont pas tous figurés ou le sont à titre indicatif. Les placards, équipements et mobiliers de cuisine en pointillés sont à titre indicatif et ne sont pas fournis.



DATE : 29/06/2022

INDICE : Série notaire