



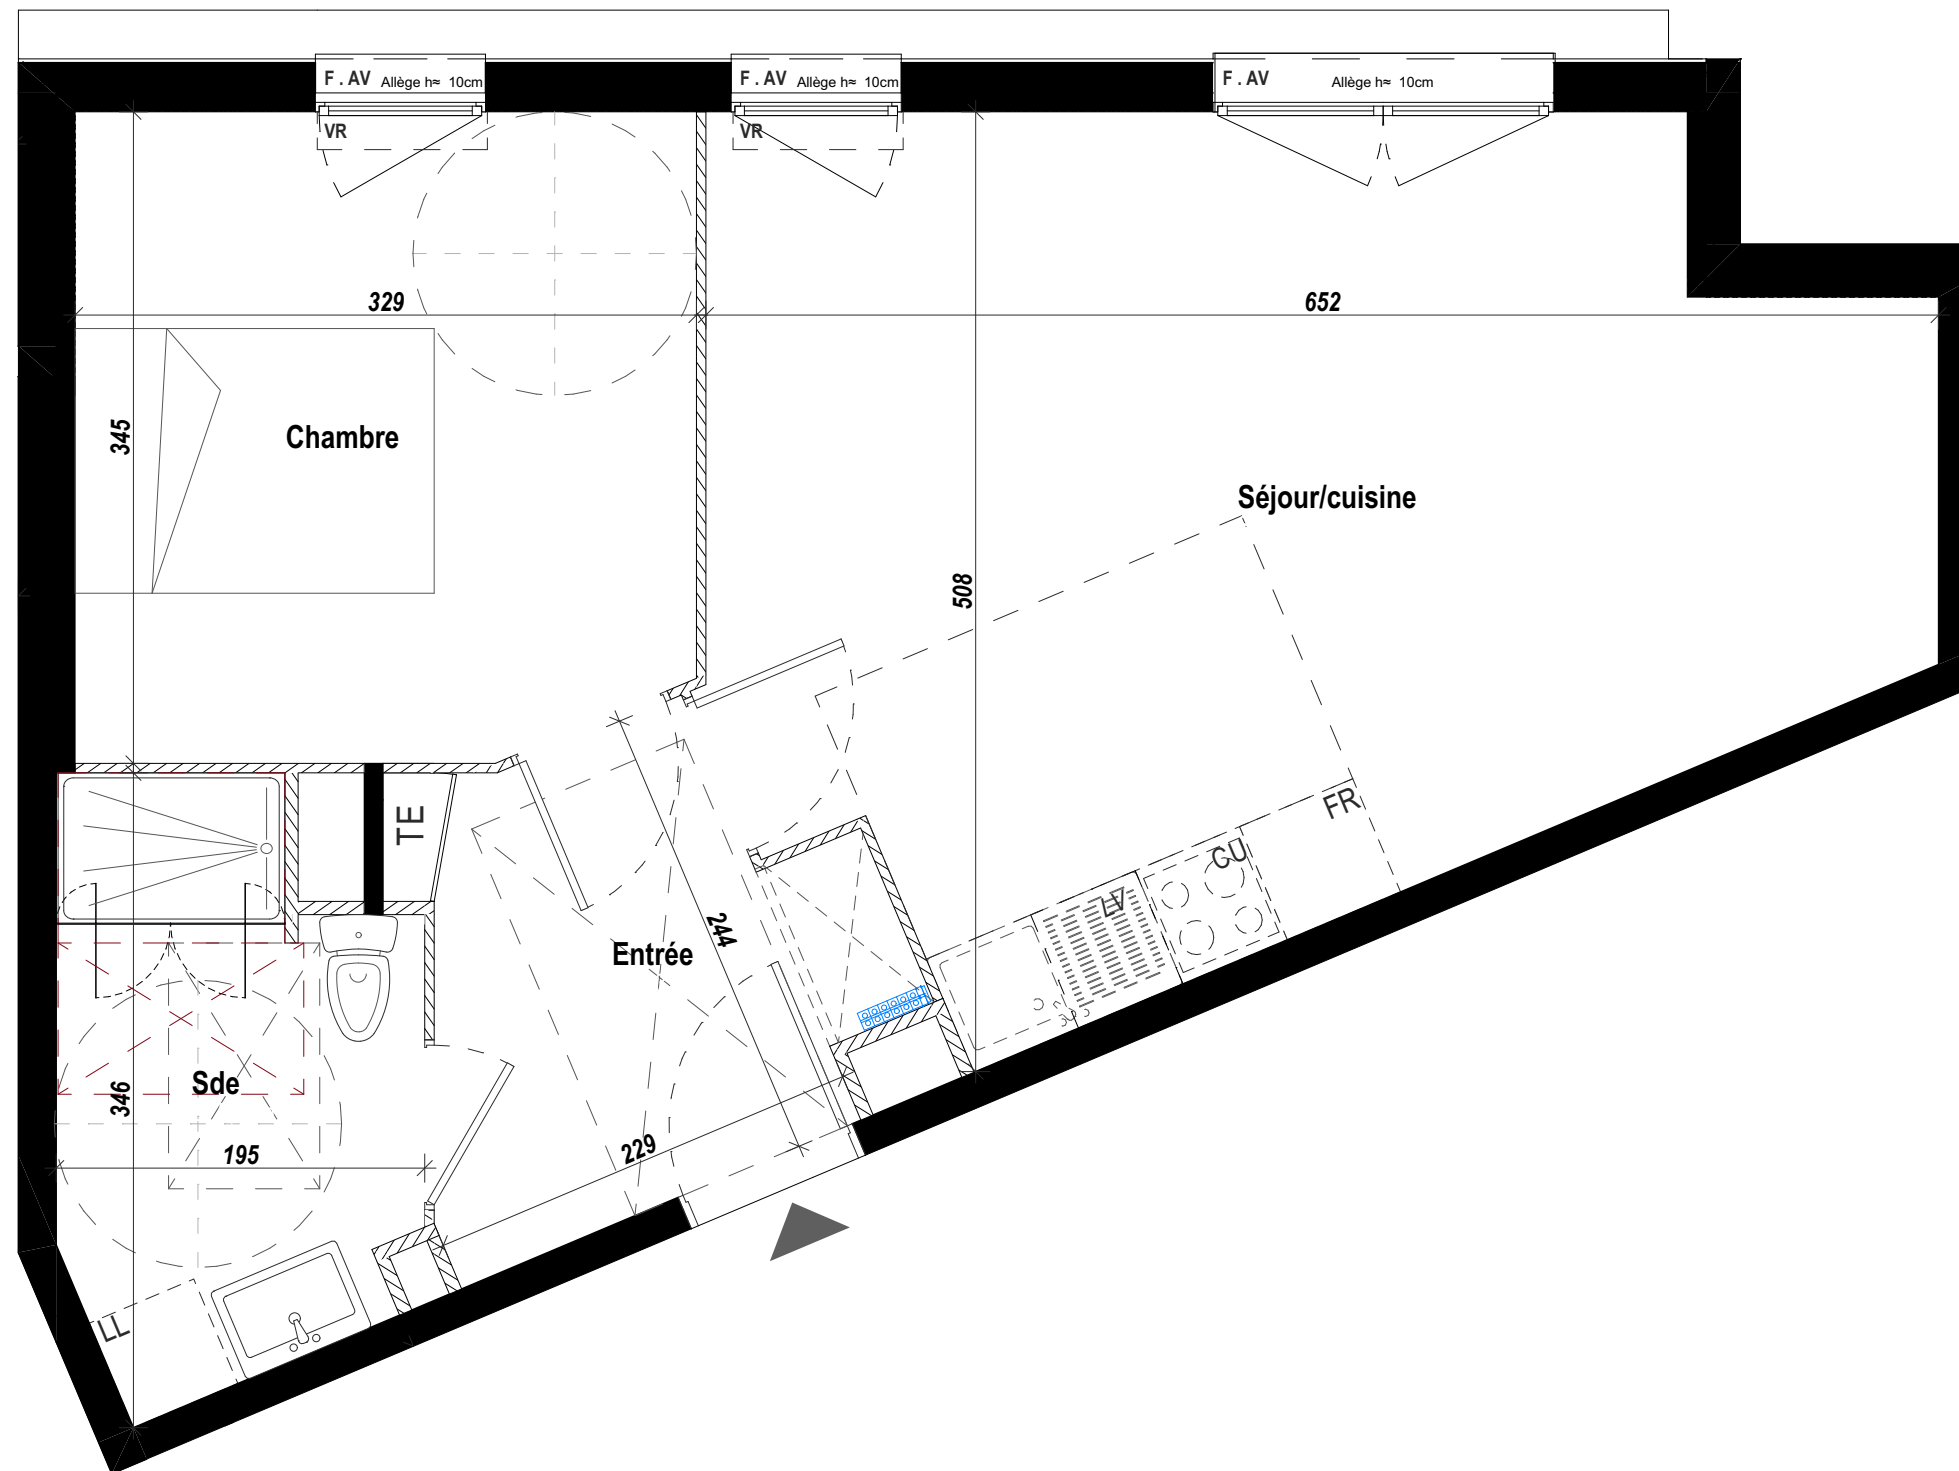

NOTA : Des modifications sont susceptibles d'être apportées à ce plan en fonction des nécessités techniques de la réglementation, tant en ce qui concerne les dimensions libres que les équipements sanitaires et électriques. Les surfaces et hauteurs sous plafond indiquées sont approximatives, les retombées, soffites, faux-plafond ainsi que l'emplacement des équipements sanitaires et électriques ne sont pas tous figurés ou le sont à titre indicatif. Les placards, équipements et mobiliers de cuisine en pointillés sont à titre indicatif et ne sont pas fournis.

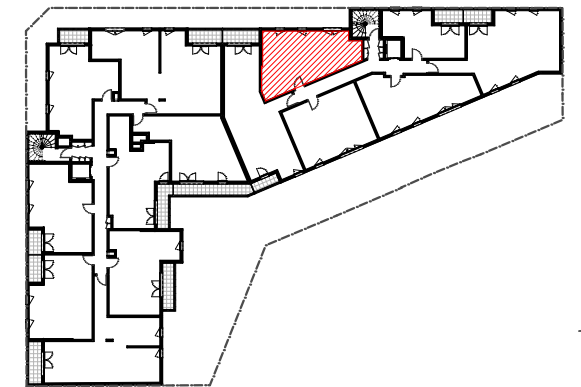

2ème Etage 2 Pièces N° A206

TABLEAU DE SURFACES :

Chambre	11,09
Entrée	5,31
Sde	5,40
Séjour/cuisine	24,83
SURFACE TOTAL HABITABLE :	46,63 m²

PLAN PROVISOIRE

LEGENDE :

F : FENETRE	TE : TABLEAU ELECTRIQUE	FAUX PLAFOND OU SOFFITE
PF : PORTE FENETRE	LV : LAVE-VAISSELLE	
VR : VOLET ROULANT	LL : LAVE-LINGE	NOURRICES
AV : ALLEGE VITREE	FR : REFRIGERATEUR	EP : DESCENTE EAU PLUVIALE
PV : PARE-VUE	CU : CUISSON	ROBINET DE PUISAGE

DATE : 16/04/2020

INDICE : 1