

D301 T4


ETAGE : R+3



INITIAL PRADO

67,69 Avenue du Prado
13006 Marseille

Plan de repérage

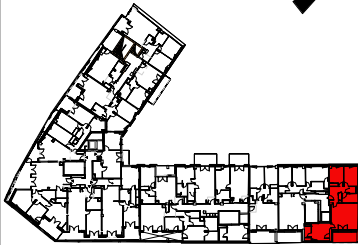

Surfaces



| | |
|--------------------------|----------------------------|
| Séjour/Cuisine | 27.18 m ² |
| Chambre 1 | 11.45 m ² |
| Chambre 2 | 10.78 m ² |
| Chambre 3 | 10.32 m ² |
| Degagement entrée | 9.08 m ² |
| SDB | 5.38 m ² |
| SDE | 3.59 m ² |
| WC | 1.77 m ² |
| SURFACE HABITABLE | 79.55 m² |
| Terrasse | 10.42 m ² |
| Total extérieur: 1 | 10.42 m ² |

Légende

| | |
|----|--------------------|
| TE | Tableau Electrique |
| PL | Placard |
| C | Cuisson |
| LL | Lave-Linge |
| LV | Lave-Vaisselle |
| R | Réfrigérateur |
| | Faux plafond |

Emis le : 16/08/2021

IND : 6

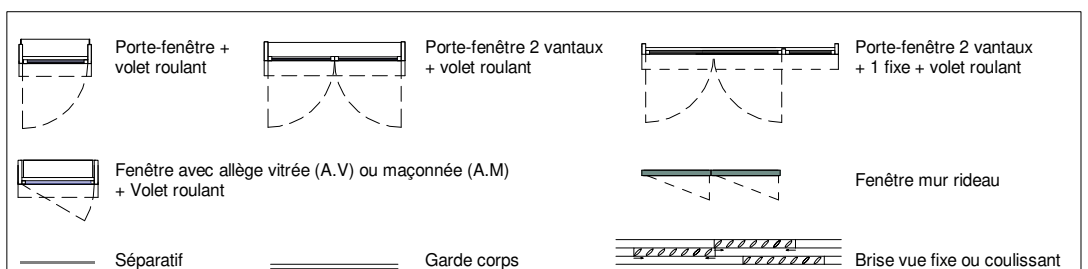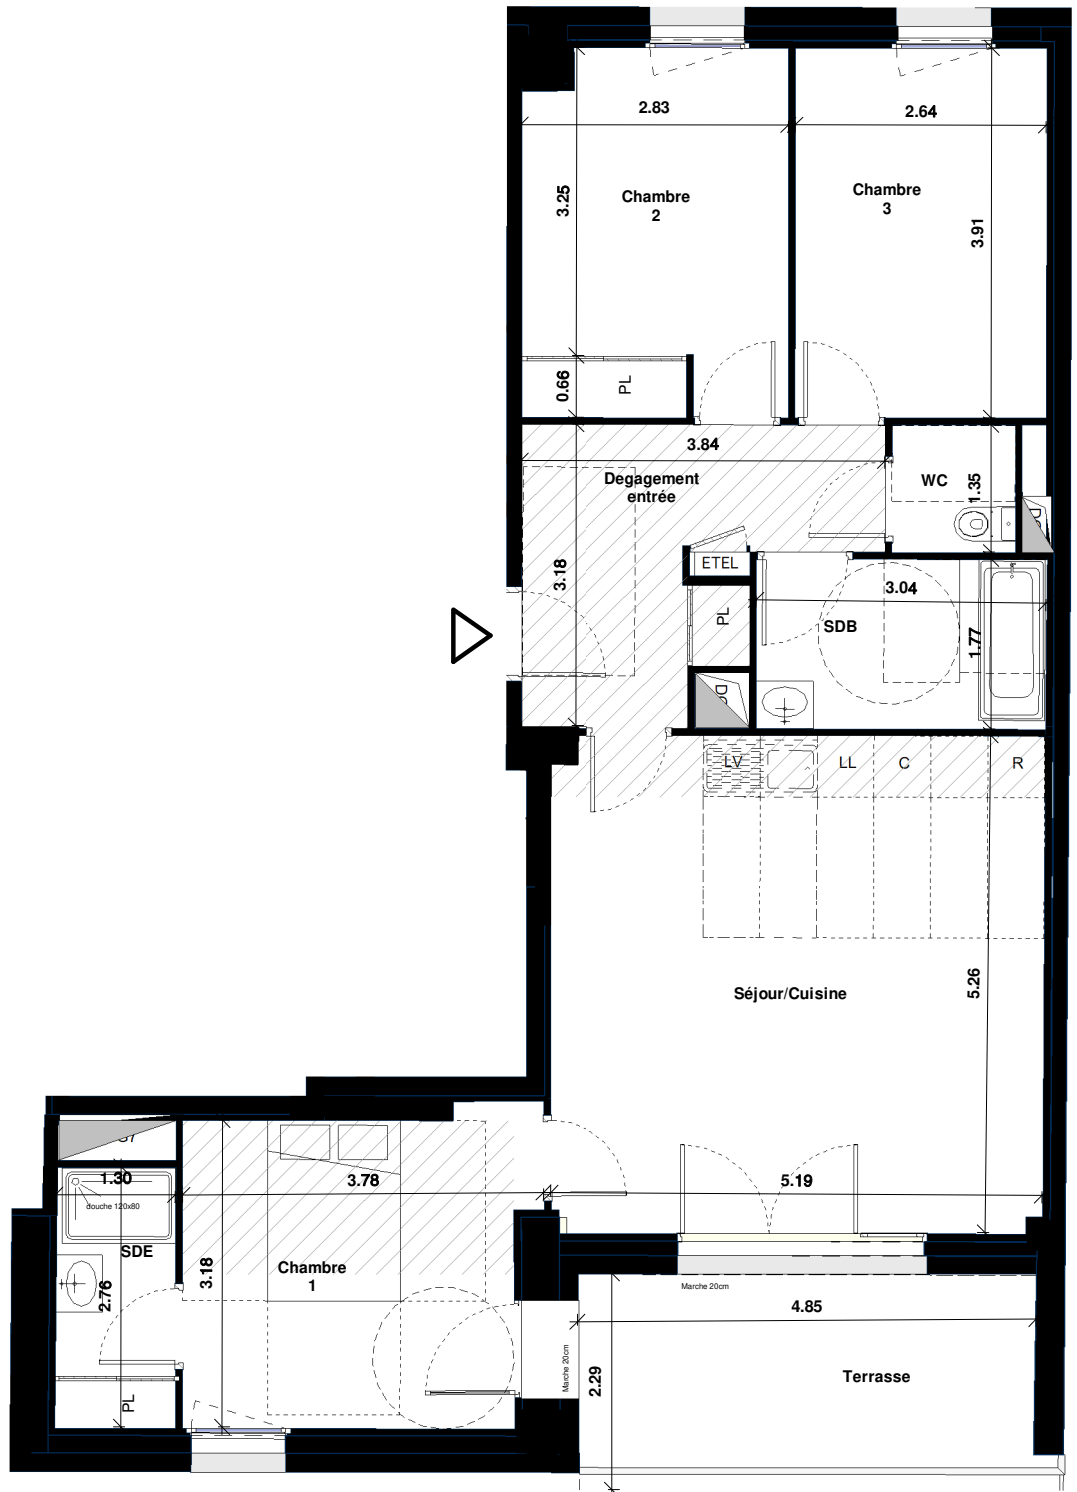

Nota : Tout en conservant les caractéristiques essentielles du plan, la société se réserve la possibilité d'y apporter des modifications pour des raisons de construction. Les faux-plafonds, les retombées et les gaines sont figurés de façon schématisée à titre indicatif et peuvent varier en nombre et en dimension. Les surfaces et les cotes peuvent varier de 5%