


**UNI'VERT**  
**ZAC MAISON-BLANCHE - LOT 1A-7**  
**93330 NEULLY SUR MARNE**



Type :	Etage :	N° :
T4	R+1	B 104

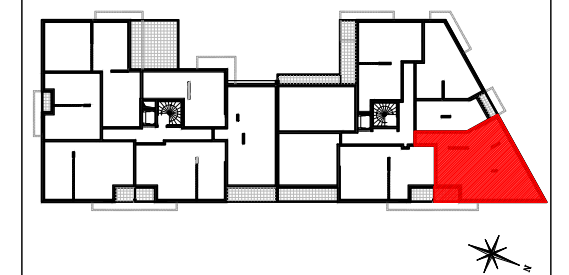

**SURFACES HABITABLES**


ENTREE	7,00	m <sup>2</sup>
SEJOUR / CUISINE	23,66	m <sup>2</sup>
DEGAGEMENT	4,74	m <sup>2</sup>
CHAMBRE 1	13,56	m <sup>2</sup>
CHAMBRE 2	10,02	m <sup>2</sup>
CHAMBRE 3	9,73	m <sup>2</sup>
SDB	5,09	m <sup>2</sup>
SDE	3,45	m <sup>2</sup>
WC	1,93	m <sup>2</sup>
<b>TOTAL SURFACE HABITABLE</b>	<b>79.18</b>	<b>m<sup>2</sup></b>
TERRASSE	4,51	m <sup>2</sup>
<b>TOTAL SURFACE ANNEXE</b>	<b>4.51</b>	<b>m<sup>2</sup></b>

Nota : La surface des placards est incluse dans celle des pièces attenantes.

Indice : CDC 3

08.06.2022

Des modifications sont susceptibles d'être apportées à ce plan en fonction des nécessités techniques de la réalisation, tant en ce qui concerne les dimensions libres, que l'équipement. Les surfaces indiquées sont approximatives. Les retombées, les faux plafonds, ainsi que l'emplacement des équipements sont figurés à titre indicatif. Les surfaces habitables sont conformes au décret du 23 mars 1997 (Art. 4. 1).

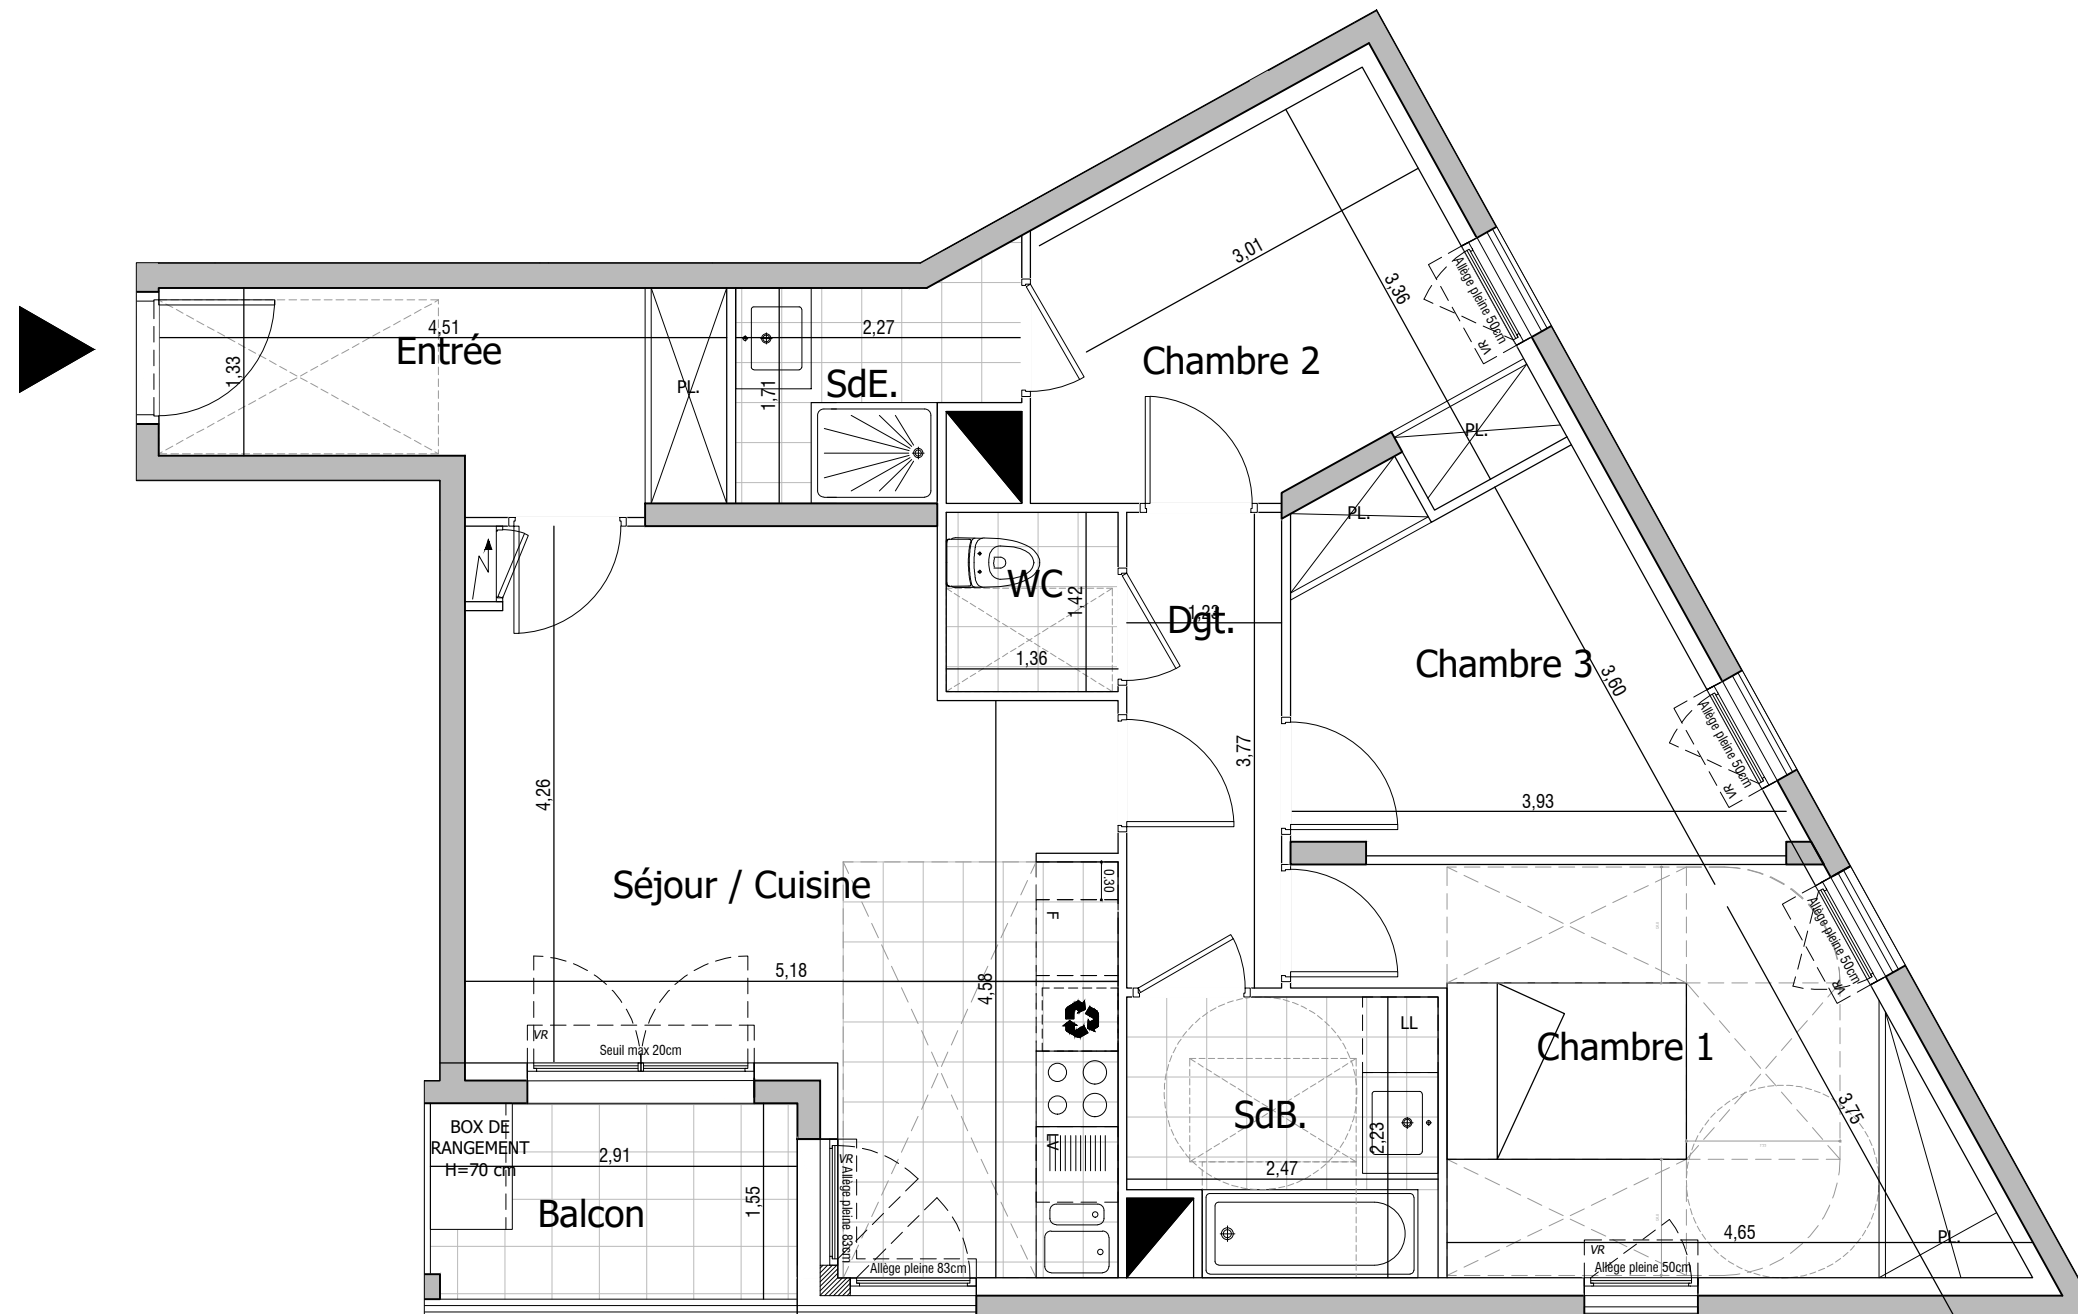

- Surface carrelée
- Soffite ou faux-plafond

