


0 1m 2m 5m 1:50 eme

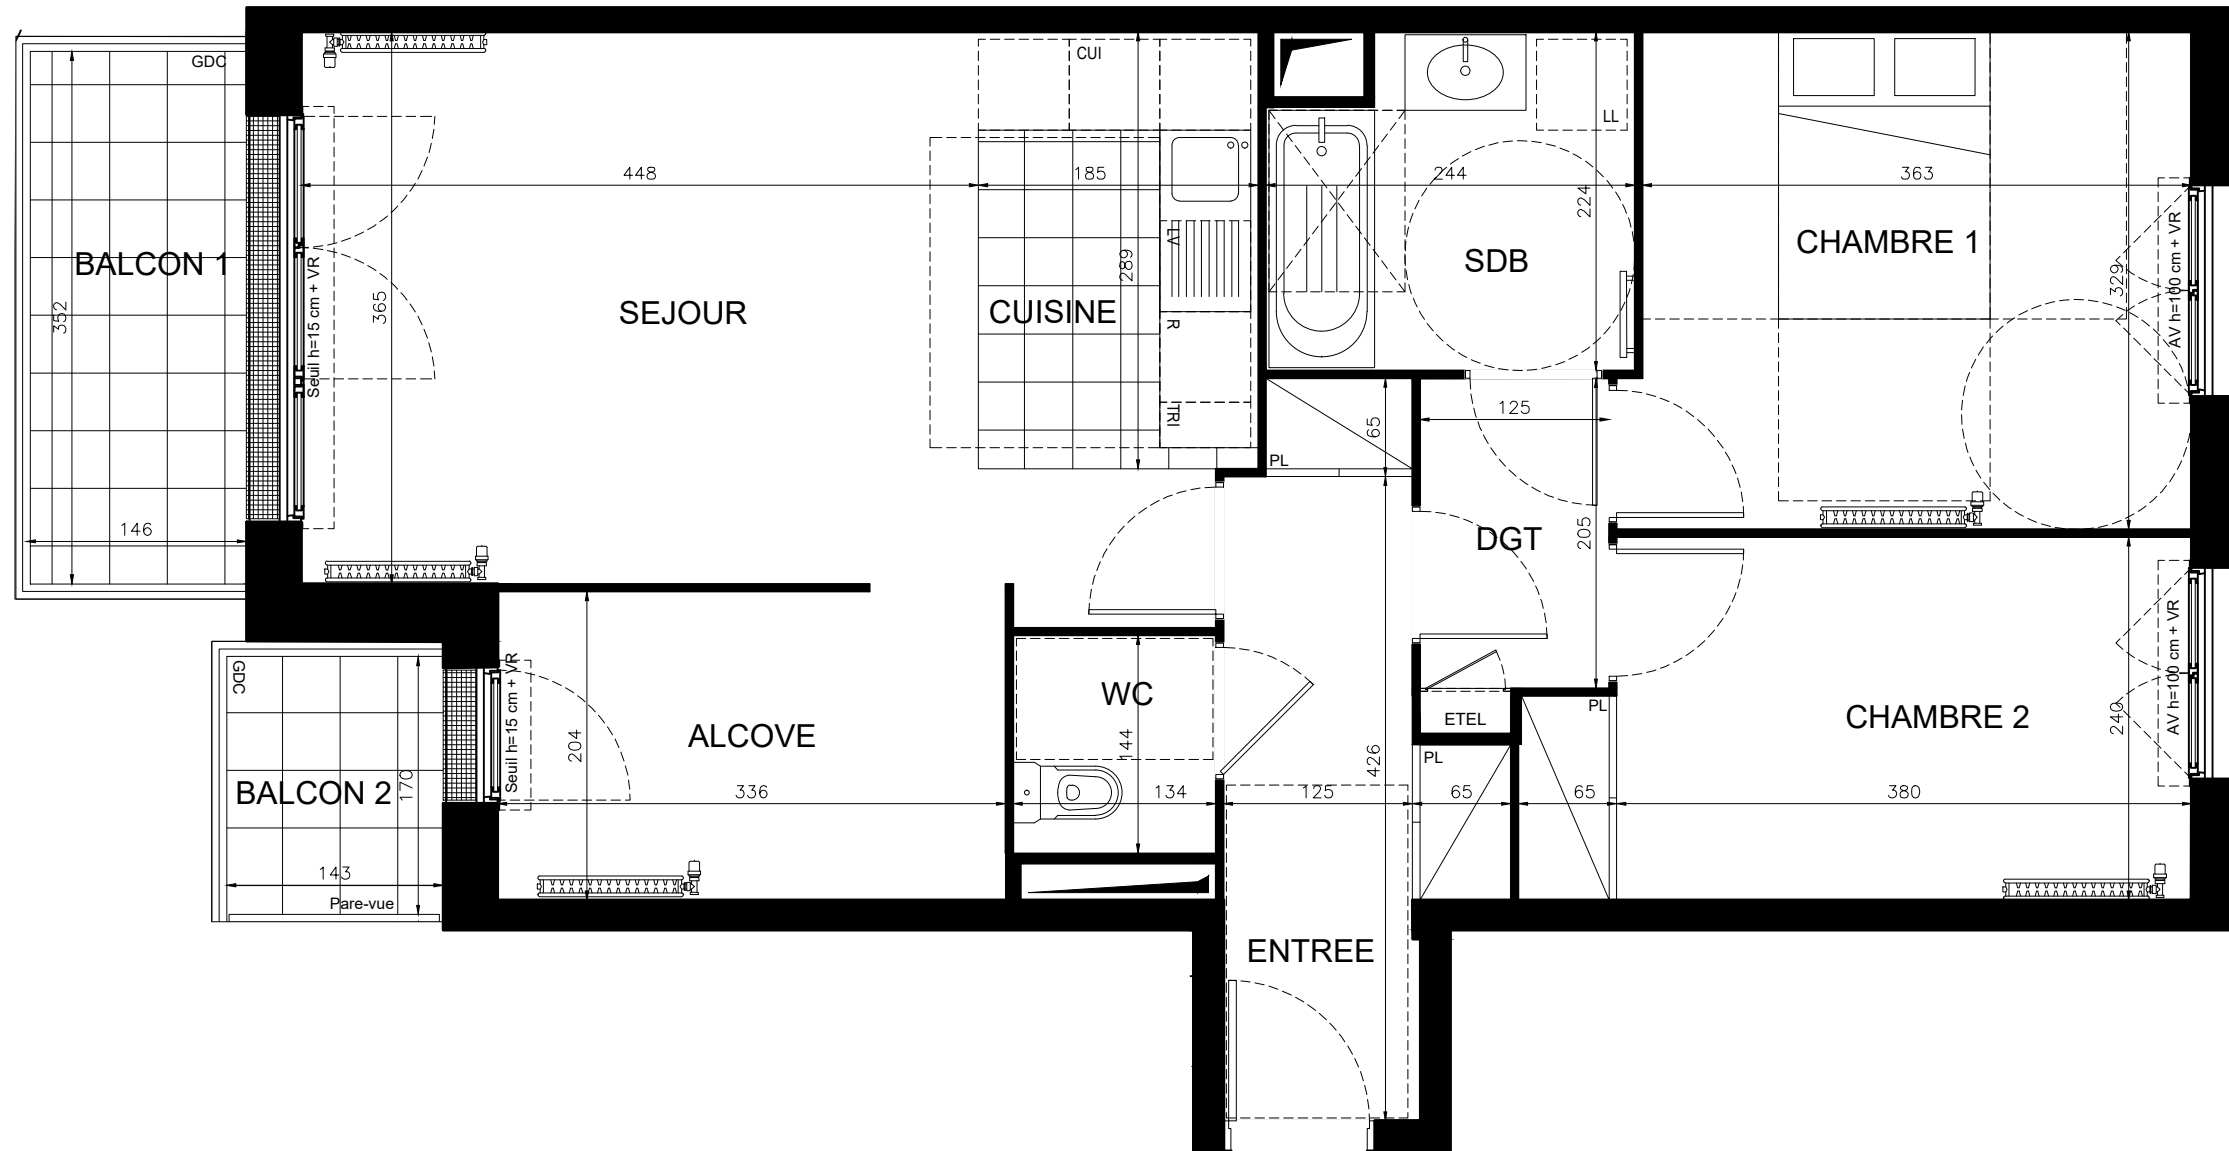

N° F22



NOTA :

Des modifications sont susceptibles d'être apportées à ce plan en fonction des nécessités techniques ou réglementaires lors de la réalisation.
 Les surfaces indiquées sont approximatives conformément à l'article R261-25 du CCH.
 Les retombées, soffites, faux-plafonds, trappes de visite, gaines, canalisations, radiateurs, l'emplacement des équipements et implantations électriques, ainsi que la hauteur sous plafond, la hauteur des seuils et allèges sont figurés à titre indicatif.
 La hauteur des seuils correspond à la différence de niveau entre les sols finis intérieurs et extérieurs et ne tient pas compte de l'obstacle à enjamber.
 Les plantations éventuelles ne sont pas contractuelles. L'équipement électroménager et mobilier éventuellement indiqué sur plan n'est pas fourni (hormis meuble de salle de bain / salle d'eau et kitchenette)


Jardins d'Opale

Étapes • Le Touquet

Lieu-dit Près le Moulin - Chemin de la Tombe
62630 ETAPLES



Localisation

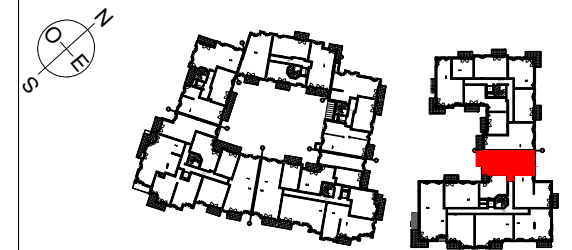

Bâtiment F

Appartement 3 pièces évolutif - R+1- F22

ENTREE	6,69	m ²
SEJOUR/CUISINE	23,28	m ²
CHAMBRE 1	12,11	m ²
CHAMBRE 2	9,99	m ²
ALCOVE	6,90	m ²
SALLE DE BAIN	5,11	m ²
WC	1,93	m ²
DEGAGEMENT	2,56	m ²
SURFACE TOTALE HABITABLE	68,57	m²
BALCON 1	5,03	m ²
BALCON 2	2,44	m ²
SURFACE TOTALE PRIVATIVE	76,04	m²

Légende	
	— Applique
	— Plafonnier
	— Prise électrique
	— Entrée principale
	— Tableau électrique
	— Emplacement lave-vaisselle
	— Emplacement lave-linge
	— Emplacement réfrigérateur
	— Emplacement cuisson
	— Emplacement tri des déchets
	— Placard
	— Sèche serviette
	— Arbre
	— Allège Vitrée
	— Fenêtre
	— Porte fenêtre
	— Oscillo-battant
	— Volet roulant
	— Garde-corps
	— Store occultant
	— Soffite et faux plafonds 2.10m
	— Gaine technique
	— Poteau
	— Haie plantée

Indice : Notaire

Date : Juin 2023