


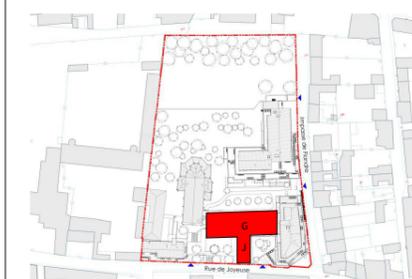



Bâtiments G

G201 T2 R+2



Surface habitable

Séjour / cuisine	21.40 m ²
Sdd	3.60 m ²
Chambre	10.05 m ²
Total	35.05 m²

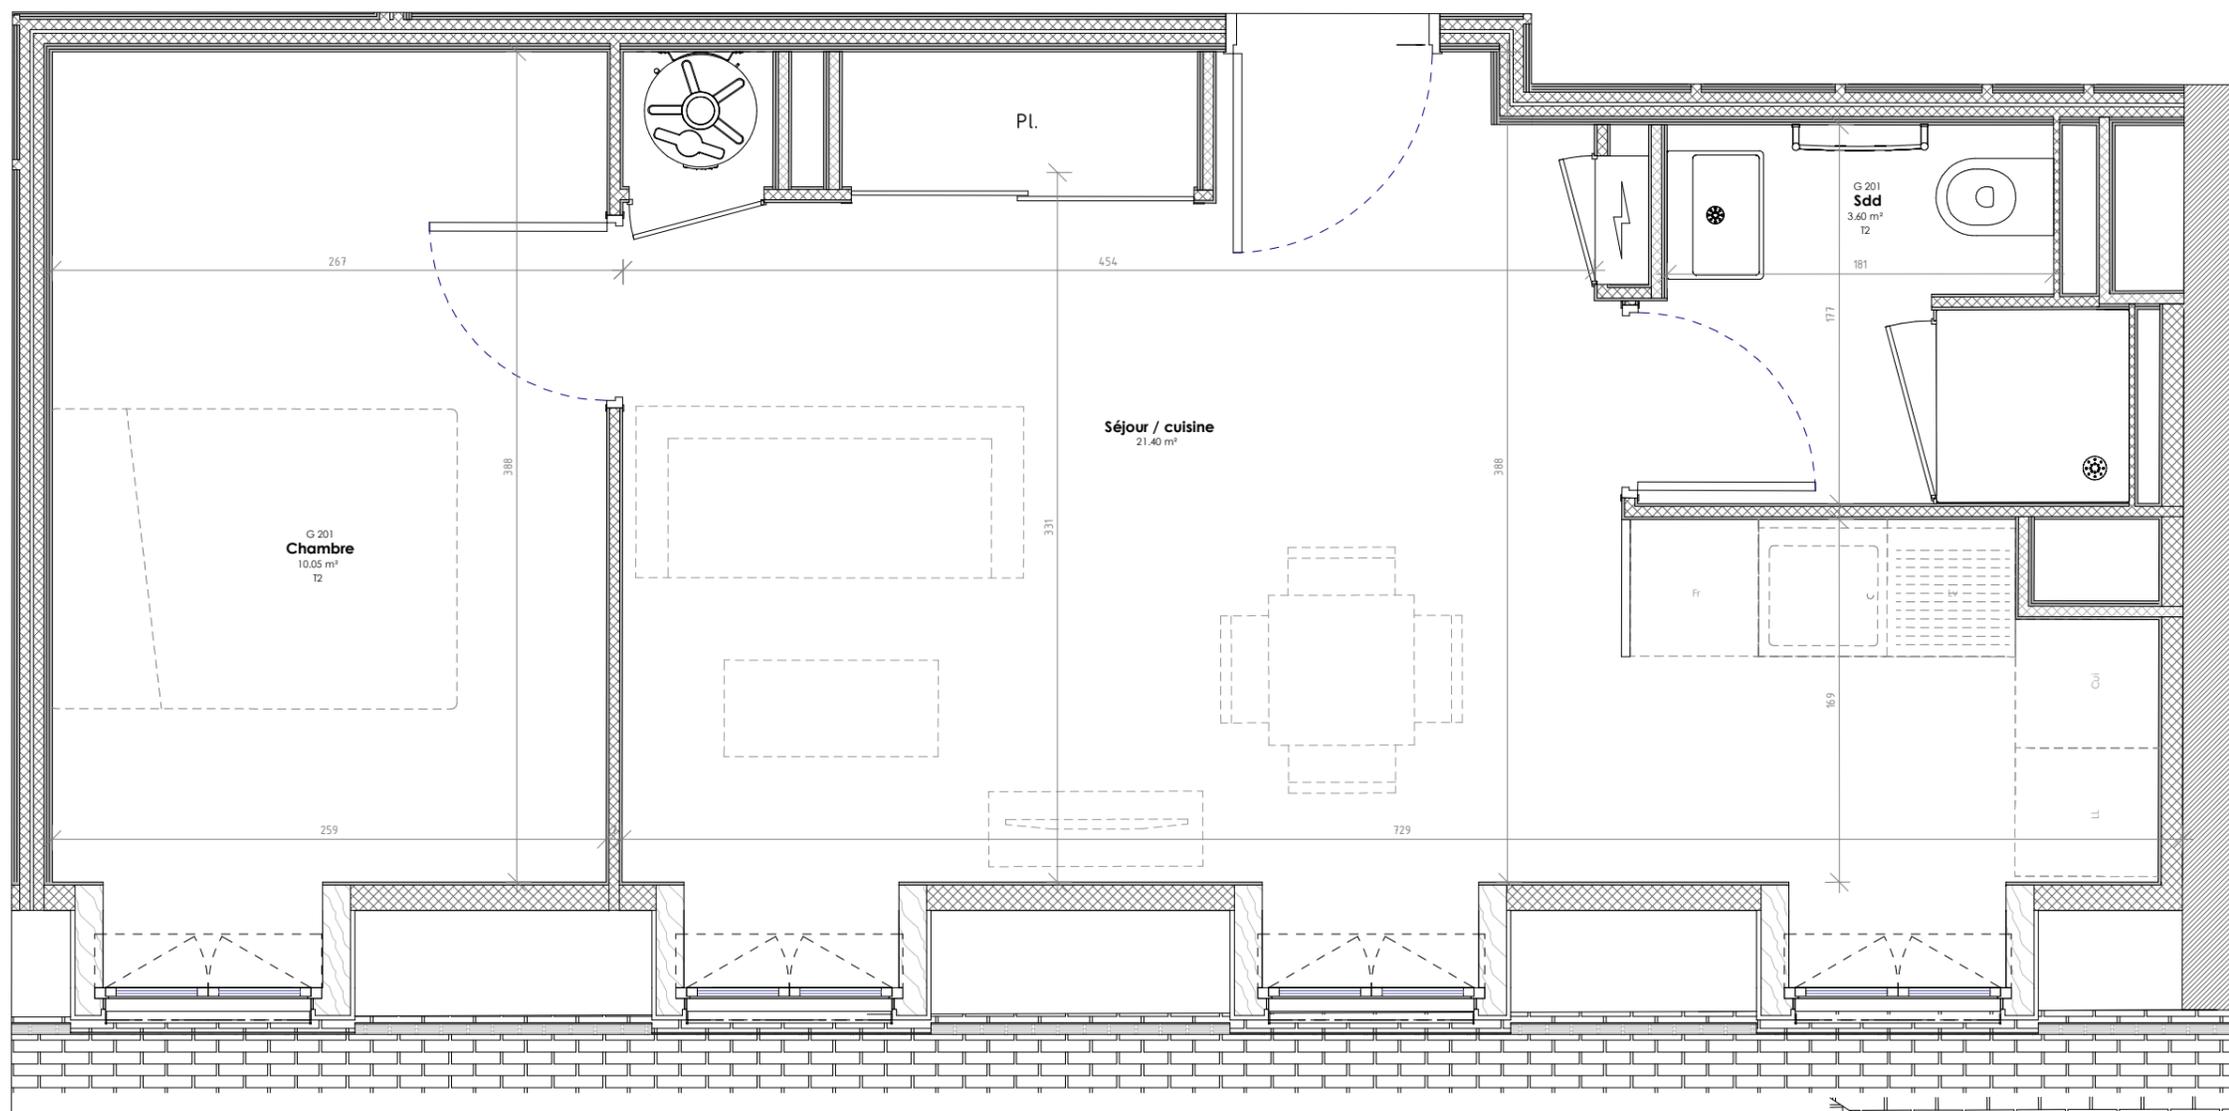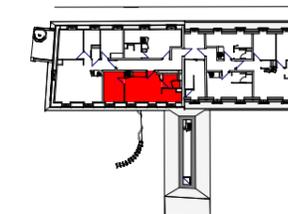

- LL Lave-linge
- LV Lave-vaisselle
- Cui Plaque cuisson
- Fr Réfrigérateur
- VR Volet Roulant
- sse Sèche-Serviette
- Gaine Technique du Logement
- Chaudière
- CE Ballon d'eau chaude
- F : Fenêtre
- PF : Porte Fenêtre
- Faux plafond / Soffite

Nota: « Des modifications sont susceptibles d'être apportées à ce plan en fonction des nécessités techniques et administratives lors de la réalisation, pour les dimensions libres, positions des baies et équipements. Les surfaces données sont approximatives. La surface des placards est incluse dans la surface des pièces attenantes. Les retombées, soffites, faux-plafonds, emplacements des équipements sont figurés à titre indicatifs. Les surfaces habitables sont conformes au décret du 23 Mars 1997 [Art. 4.1]. »



Date : Juin 2023 Modifié le : 31/05/23

Maître d'ouvrage :

