




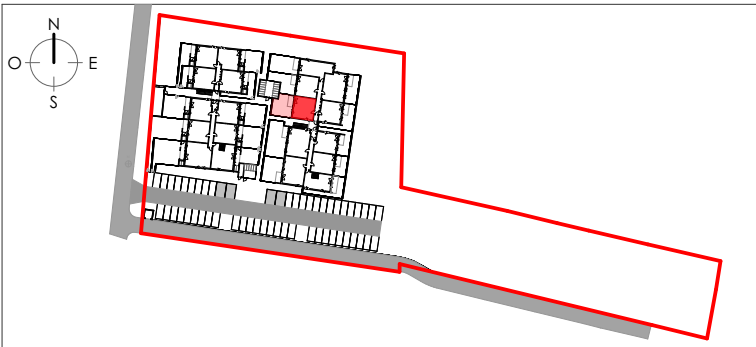

BATIMENT	NIVEAU	LOT	TYPE
B	RDC	B 01	T2
ETAGE	LOGEMENT		TYPE
RDC	B-01		T2
Séjour Cuisine	28.65	m²	
Sde	4.54	m²	
Chambre	12.43	m²	
TOTAL HABITABLE		45.62	m²
Terrasse	6.62	m²	
Jardin	42.10	m²	

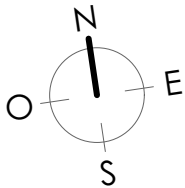

ECS	: Eau chaude sanitaire	PL	: Placard
	Ballon thermodynamique	F	: Fenêtre
LV	: Lave vaisselle	PF	: Porte fenêtre
R	: Réfrigérateur	Fixe	: Châssis fixe
LL	: Lave linge	AV	: Allège vitrée
C	: Four / Cuisson	VR	: Volet roulant
	: Faux plafond	⚡	: Tableau électrique
	hauteur sous faux plafond 2.20m		

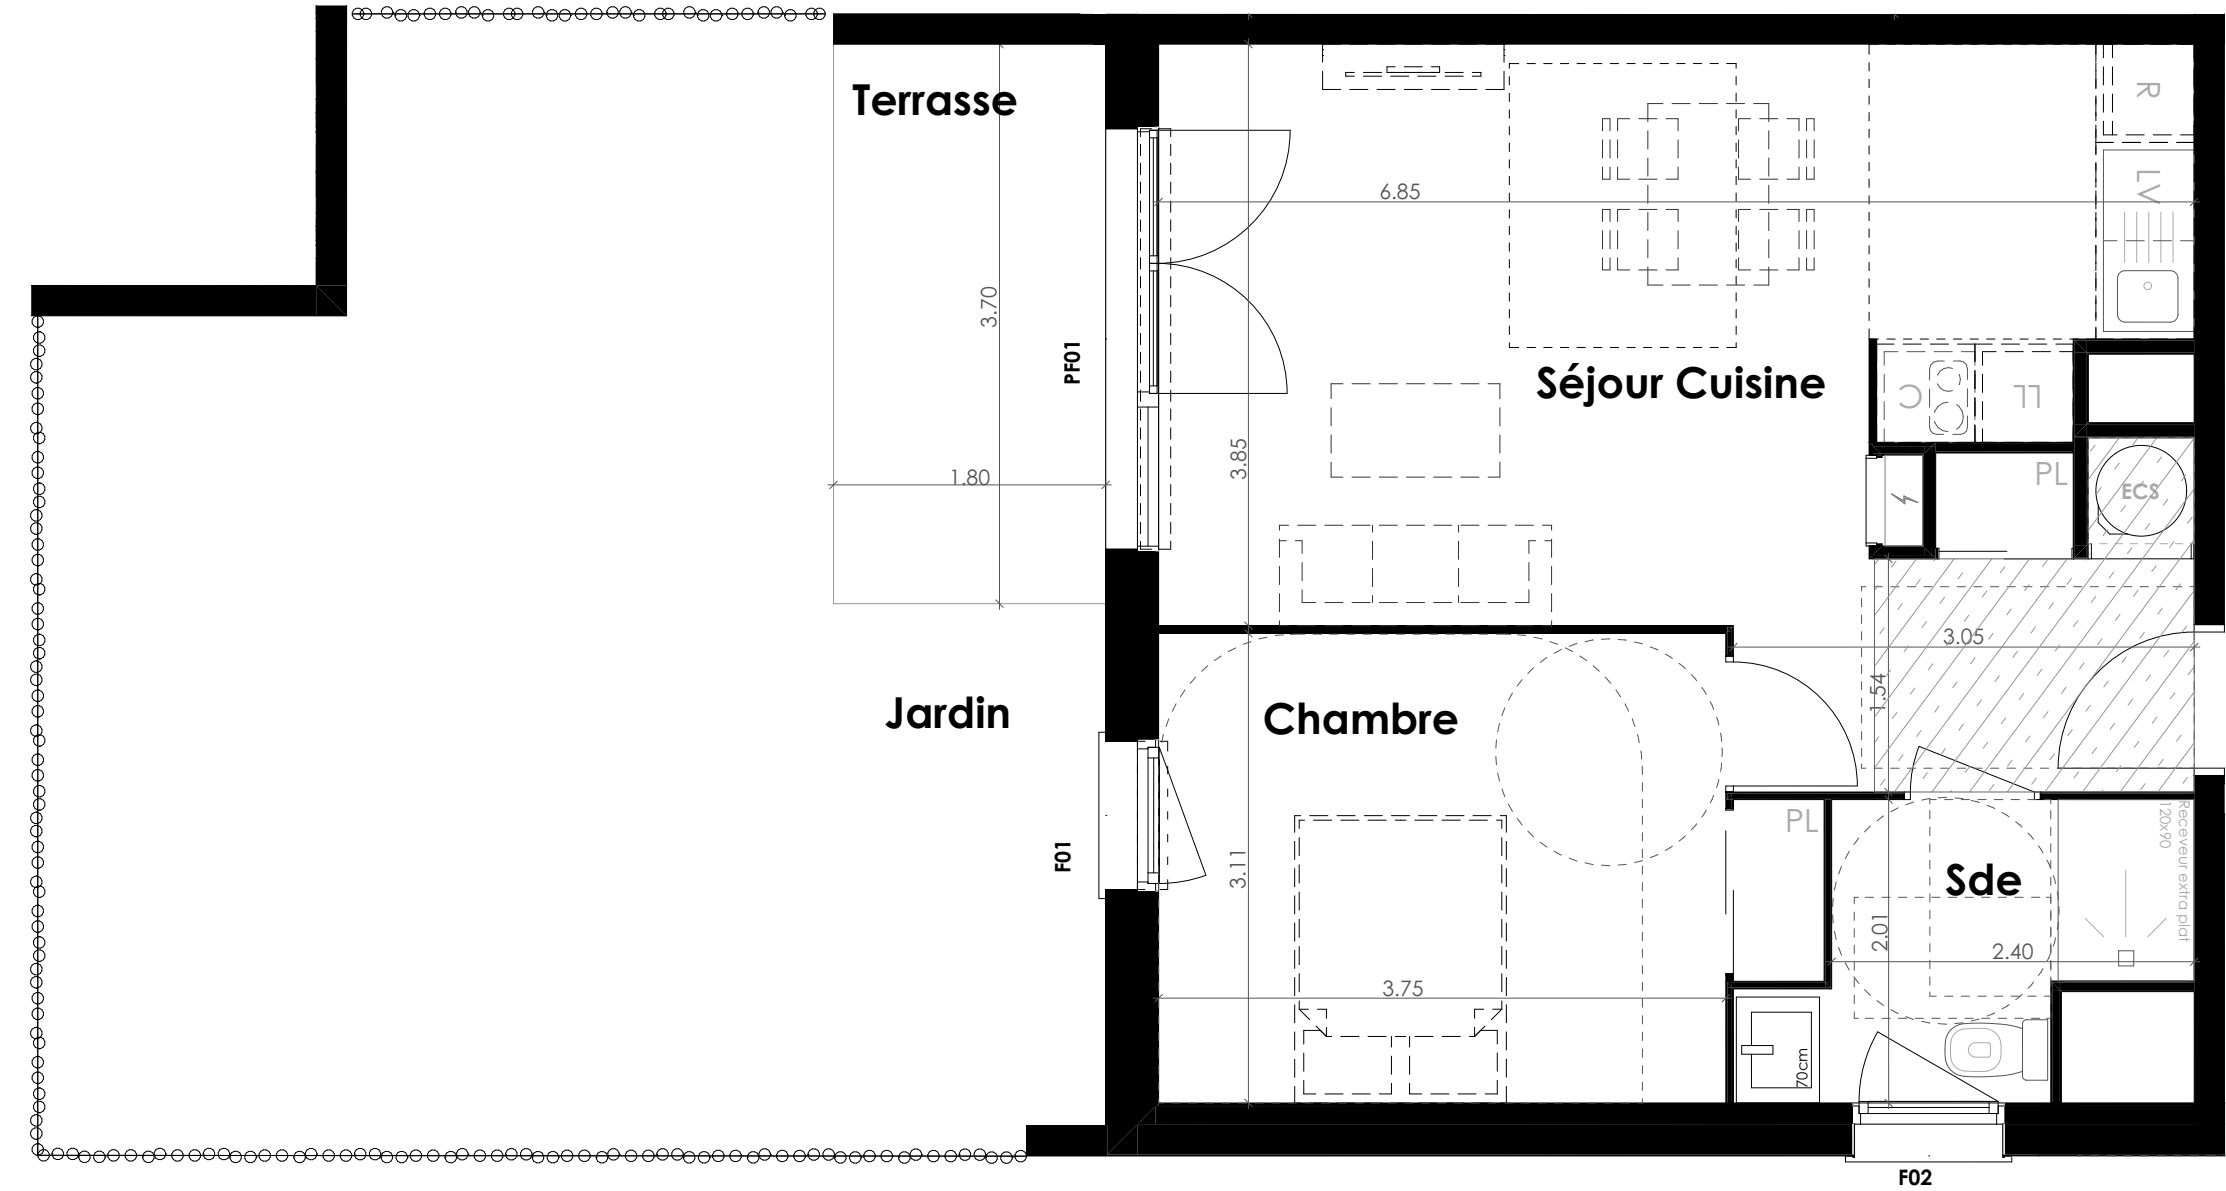

NOTA: Des modifications sont susceptibles d'être apportées à ce plan en fonction des nécessités techniques et / ou réglementaires. Les surfaces, côtes, niveaux intérieurs & extérieurs sont approximatifs; les retombées, faux plafonds, gaines, équipements sanitaires (ou autres) et dimensions sont figurés à titre indicatifs et peuvent subir des modifications, changements d'emplacement, retraits et / ou ajout. Les appareils ménagers, meubles ou mobilier, végétaux ne sont pas fournis. La surface de chaque pièce est calculée avec son éventuel placard.