




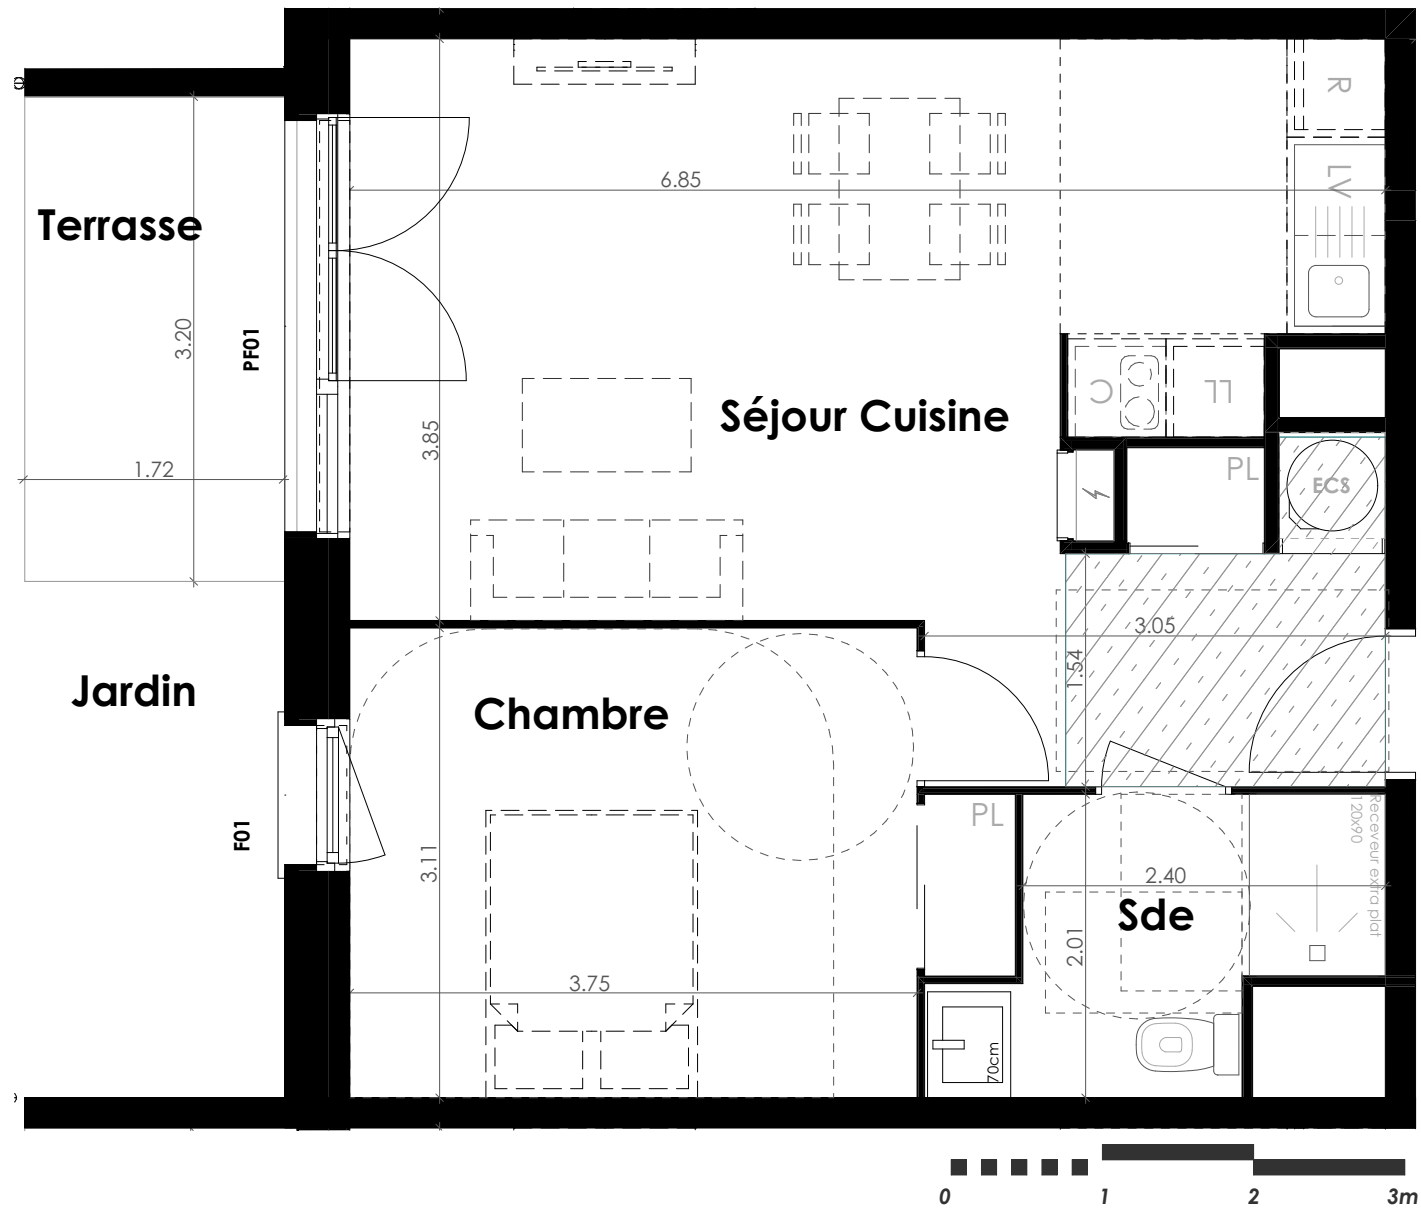


NOTA: Des modifications sont susceptibles d'être apportées à ce plan en fonction des nécessités techniques et / ou réglementaires. Les surfaces, côtes, niveaux intérieurs & extérieurs sont approximatifs; les retombées, faux plafonds, gaines, équipements sanitaires (ou autres) et dimensions sont figurés à titre indicatifs et peuvent subir des modifications, changements d'emplacement, retraits et / ou ajout. Les appareils ménagers, meubles ou mobilier, végétaux ne sont pas fournis. La surface de chaque pièce est calculée avec son éventuel placard.

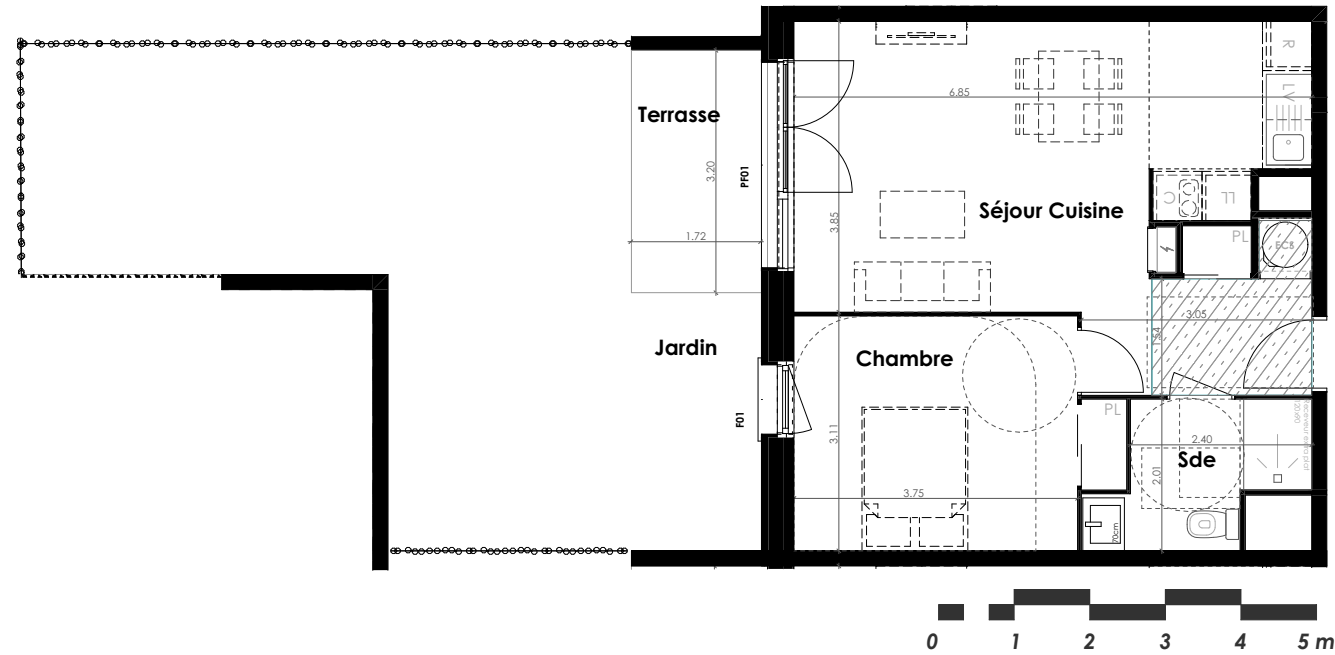

| BATIMENT<br>B   | NIVEAU<br>RDC    | LOT<br>B 02 | TYPE<br>T2 |
|-----------------|------------------|-------------|------------|
| ETAGE<br>RDC    | LOGEMENT<br>B-02 | TYPE<br>T2  |            |
| Séjour Cuisine  | 28.65            | m²          |            |
| Sde             | 4.54             | m²          |            |
| Chambre         | 12.43            | m²          |            |
| TOTAL HABITABLE |                  | 45.62       | m²         |
| Terrasse        | 5.73             | m²          |            |
| Jardin          | 42.52            | m²          |            |

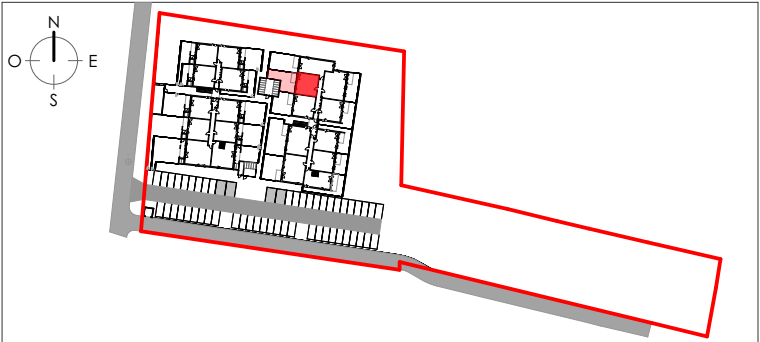

|     |                                 |      |                      |
|-----|---------------------------------|------|----------------------|
| ECS | : Eau chaude sanitaire          | PL   | : Placard            |
|     | Ballon thermodynamique          | F    | : Fenêtre            |
| LV  | : Lave vaisselle                | PF   | : Porte fenêtre      |
| R   | : Réfrigérateur                 | Fixe | : Châssis fixe       |
| LL  | : Lave linge                    | AV   | : Allège vitrée      |
| C   | : Four / Cuisson                | VR   | : Volet roulant      |
|     | : Faux plafond                  | ⚡    | : Tableau électrique |
|     | hauteur sous faux plafond 2.20m |      |                      |

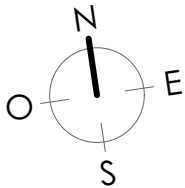

|              |       |
|--------------|-------|
| OMNIA        |       |
| Juillet 2025 | Ind C |