




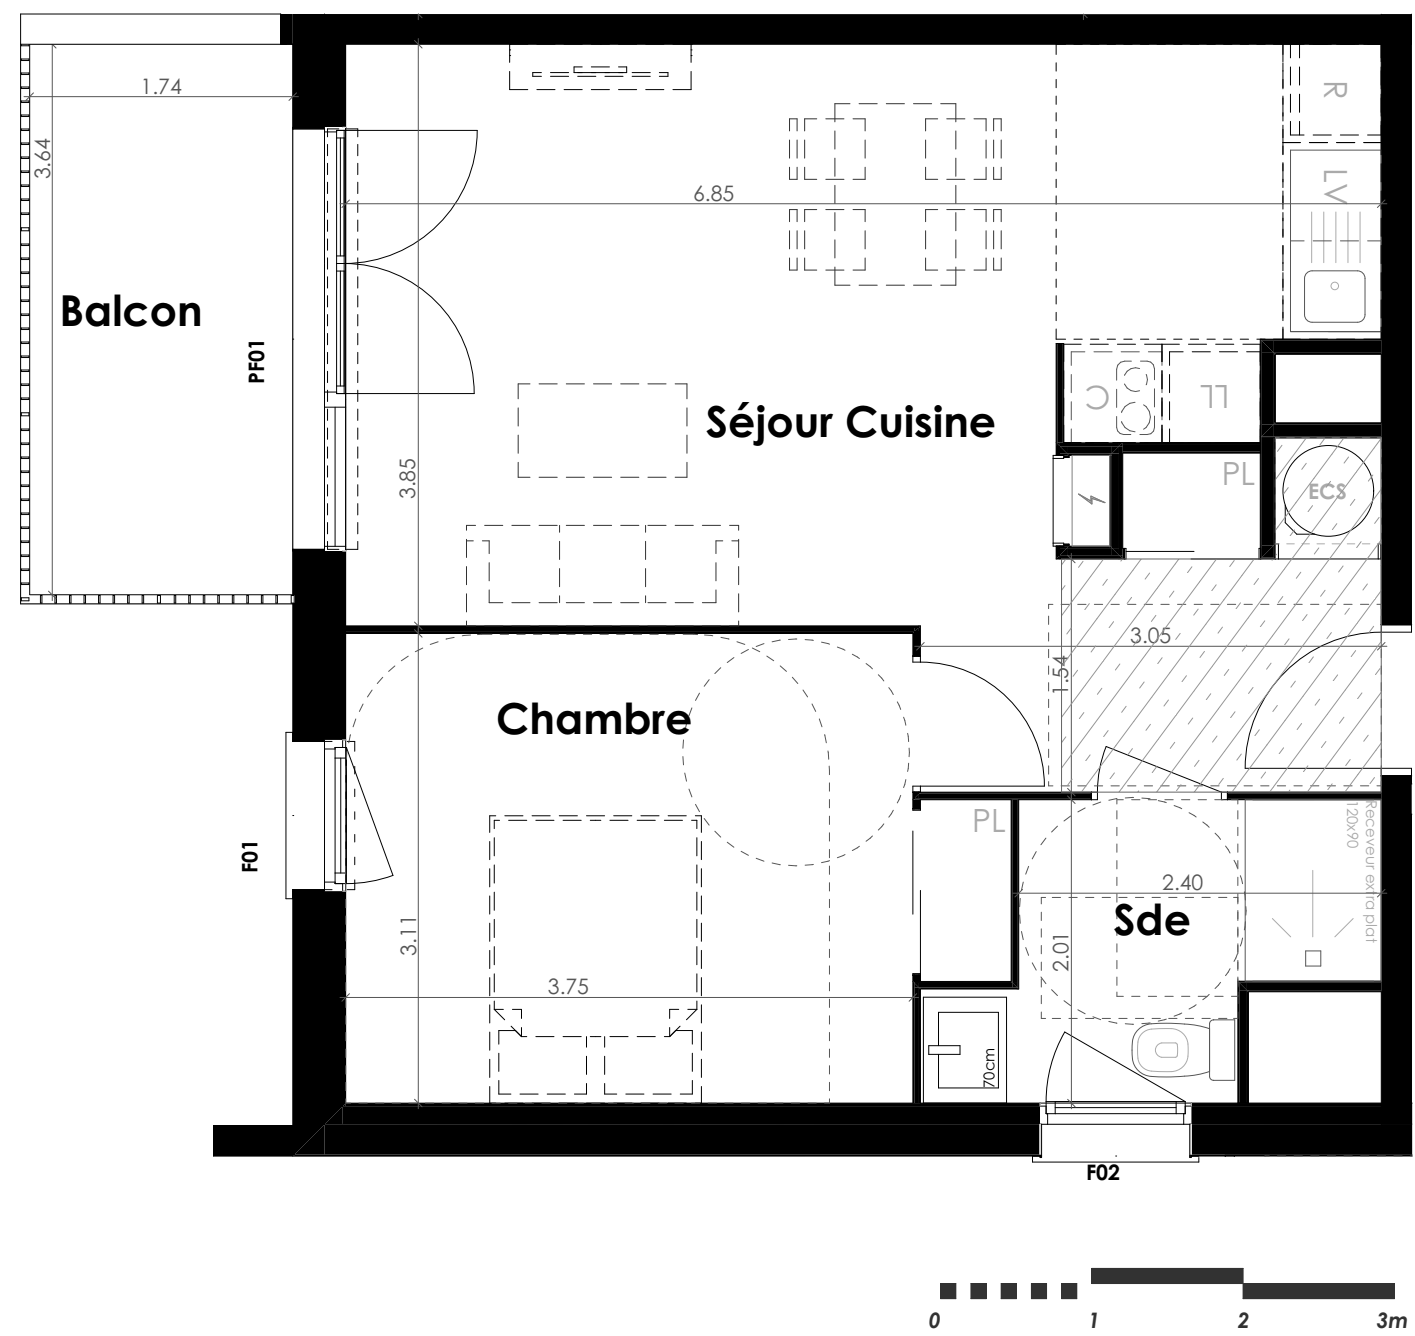

NOTA: Des modifications sont susceptibles d'être apportées à ce plan en fonction des nécessités techniques et / ou réglementaires. Les surfaces, côtes, niveaux intérieurs & extérieurs sont approximatifs; les retombées, faux plafonds, gaines, équipements sanitaires (ou autres) et dimensions sont figurés à titre indicatifs et peuvent subir des modifications, changements d'emplacement, retraits et / ou ajout. Les appareils ménagers, meubles ou mobilier, végétaux ne sont pas fournis. La surface de chaque pièce est calculée avec son éventuel placard.

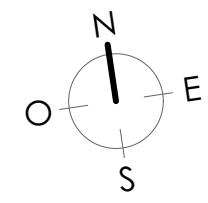

BATIMENT	NIVEAU	LOT	TYPE
B	R+1	B 11	T2
ETAGE	LOGEMENT		TYPE
R+1	B-11		T2
Séjour Cuisine		28.65	m²
Sde		4.54	m²
Chambre		12.43	m²
TOTAL HABITABLE		45.62	m²
Balcon		6.33	m²

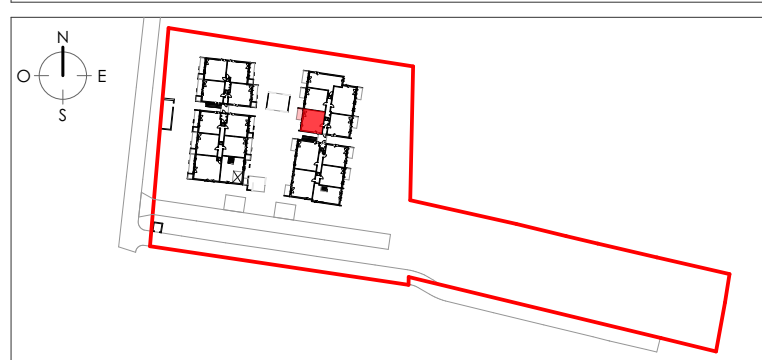

ECS	: Eau chaude sanitaire	PL	: Placard
	Ballon thermodynamique	F	: Fenêtre
LV	: Lave vaisselle	PF	: Porte fenêtre
R	: Réfrigérateur	Fixe	: Châssis fixe
LL	: Lave linge	AV	: Allège vitrée
C	: Four / Cuisson	VR	: Volet roulant
	: Faux plafond	⚡	: Tableau électrique
	hauteur sous faux plafond 2.20m		

OMNIA	
Juillet 2025	Ind C