



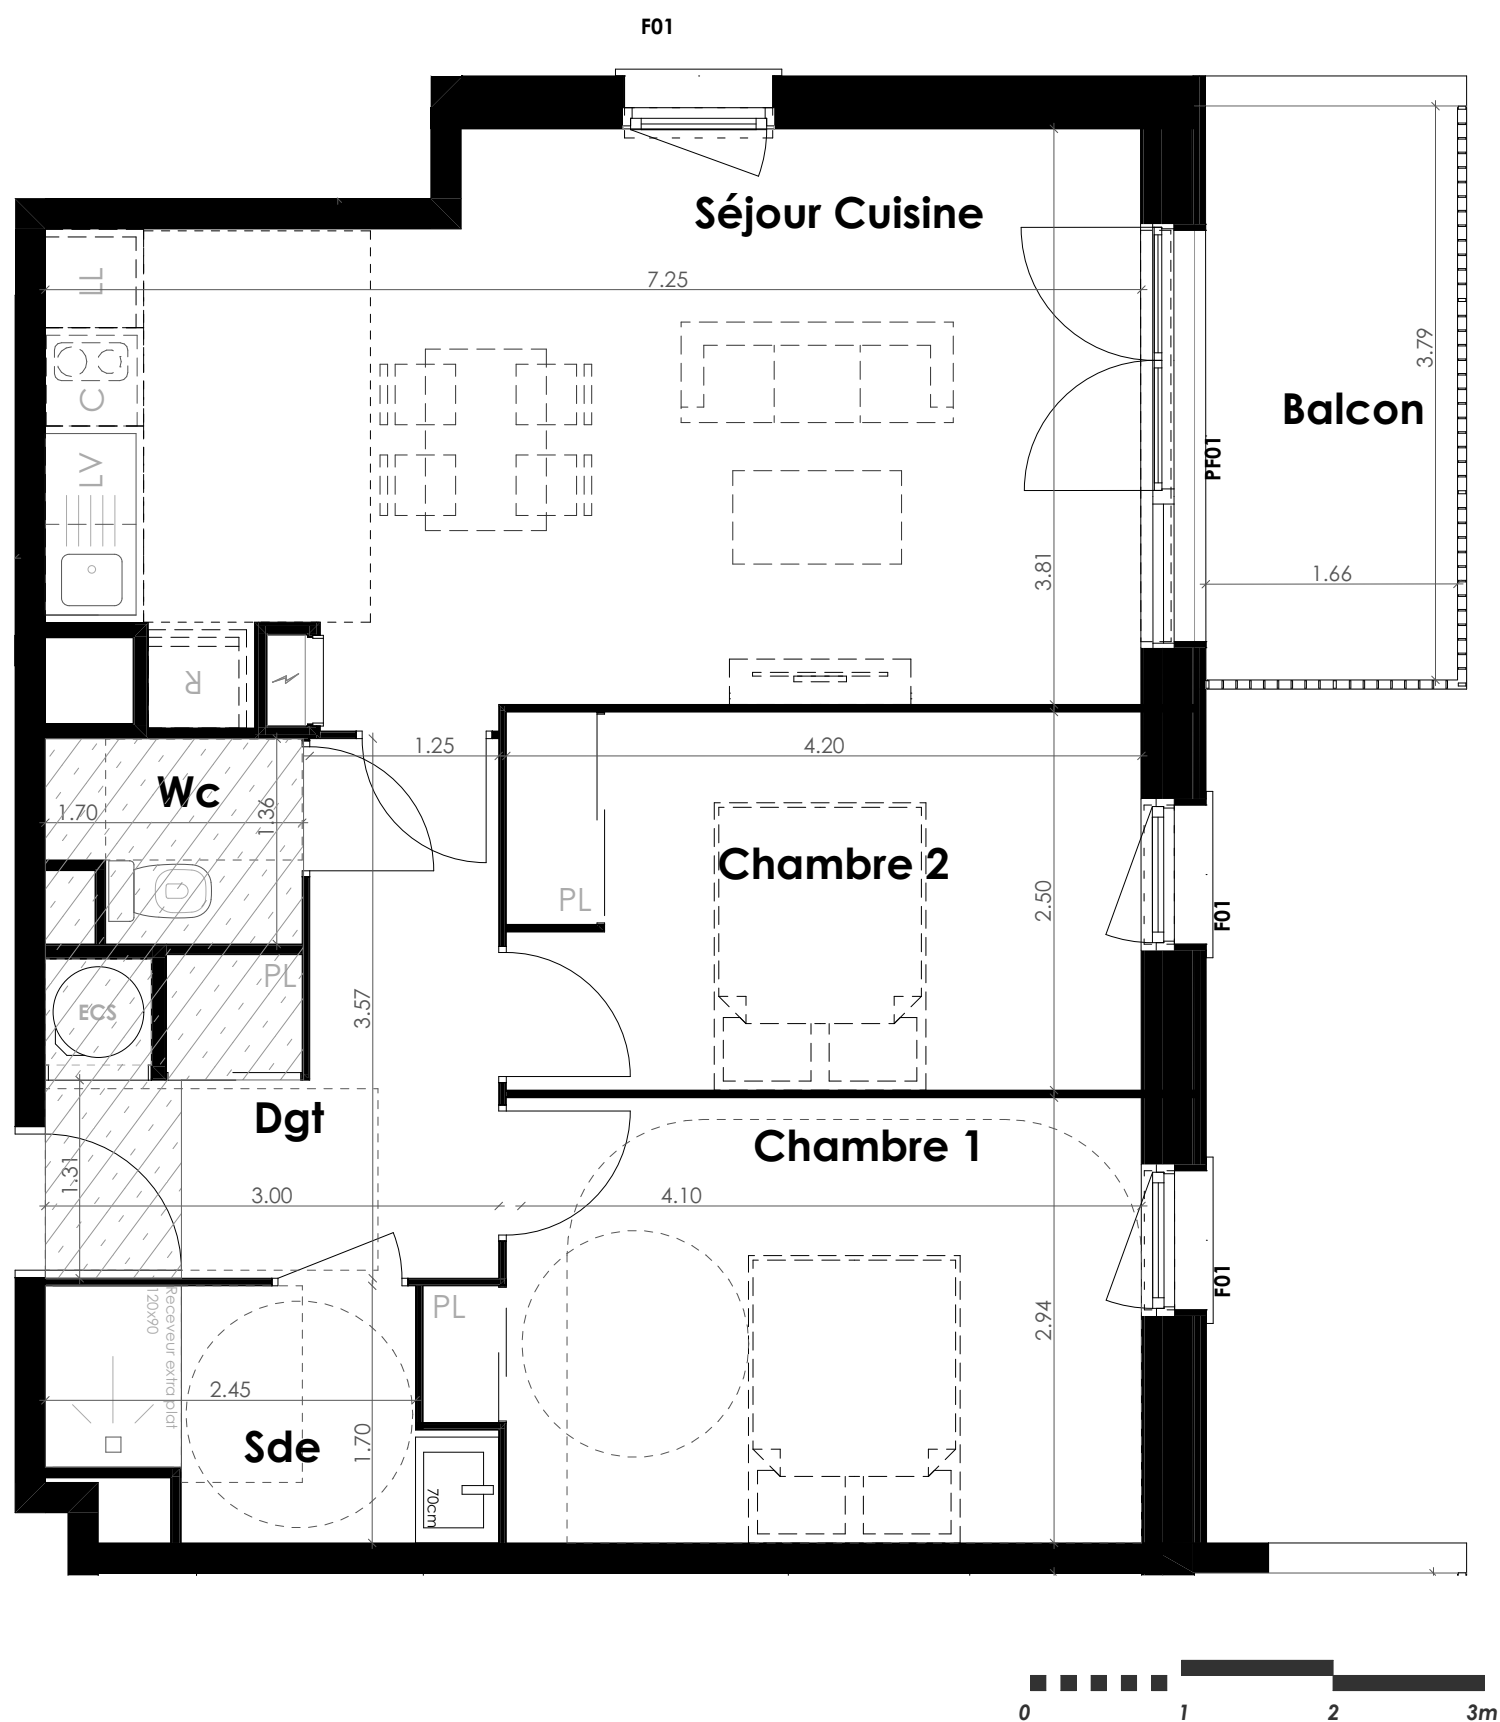

NOTA: Des modifications sont susceptibles d'être apportées à ce plan en fonction des nécessités techniques et / ou réglementaires. Les surfaces, côtes, niveaux intérieurs & extérieurs sont approximatifs; les retombées, faux plafonds, gaines, équipements sanitaires (ou autres) et dimensions sont figurés à titre indicatifs et peuvent subir des modifications, changements d'emplacement, retraits et / ou ajout. Les appareils ménagers, meubles ou mobilier, végétaux ne sont pas fournis. La surface de chaque pièce est calculée avec son éventuel placard.

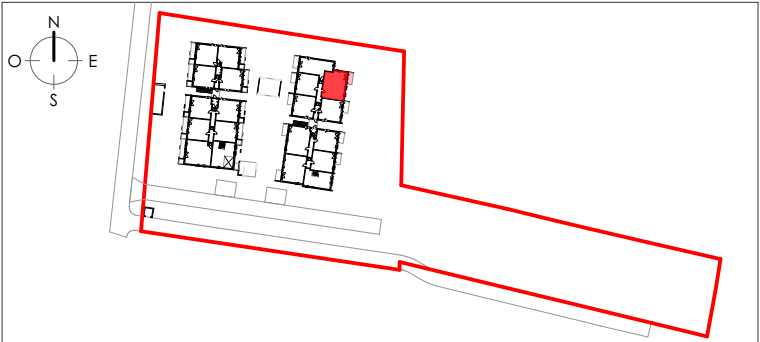

BATIMENT	NIVEAU	LOT	TYPE
B	R+1	B 14	T3
ETAGE	LOGEMENT		TYPE
R+1	B-14		T3
Séjour Cuisine		25.47	m²
Dégagement		8.05	m²
Chambre 01		12.86	m²
Chambre 02		10.47	m²
Wc		2.09	m²
Sde		4.12	m²
TOTAL HABITABLE		63.06	m²
Balcon		6.28	m²



- ECS

: Eau chaude sanitaire
- LV

: Lave vaisselle
- R

: Réfrigérateur
- LL

: Lave linge
- C

: Four / Cuisson
- : Faux plafond
- PL

: Placard
- F


: Fenêtre
- PF

: Porte fenêtre
- Fixe

: Châssis fixe
- AV

: Allège vitrée
- VR

: Volet roulant
- : Tableau électrique
- : hauteur sous faux plafond 2.20m

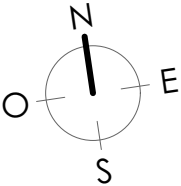

OMNIA

Juillet 2025

Ind C