

Appartement

Type : T1


Bâtiment :

Etage : 2

Lot : C1-207

Surfaces habitables C1-207

Nom	Surface
Intérieur C-R+2	
Chambre/Cuisine	17.07 m ²
Sde	3.14 m ²
	20.21 m ²

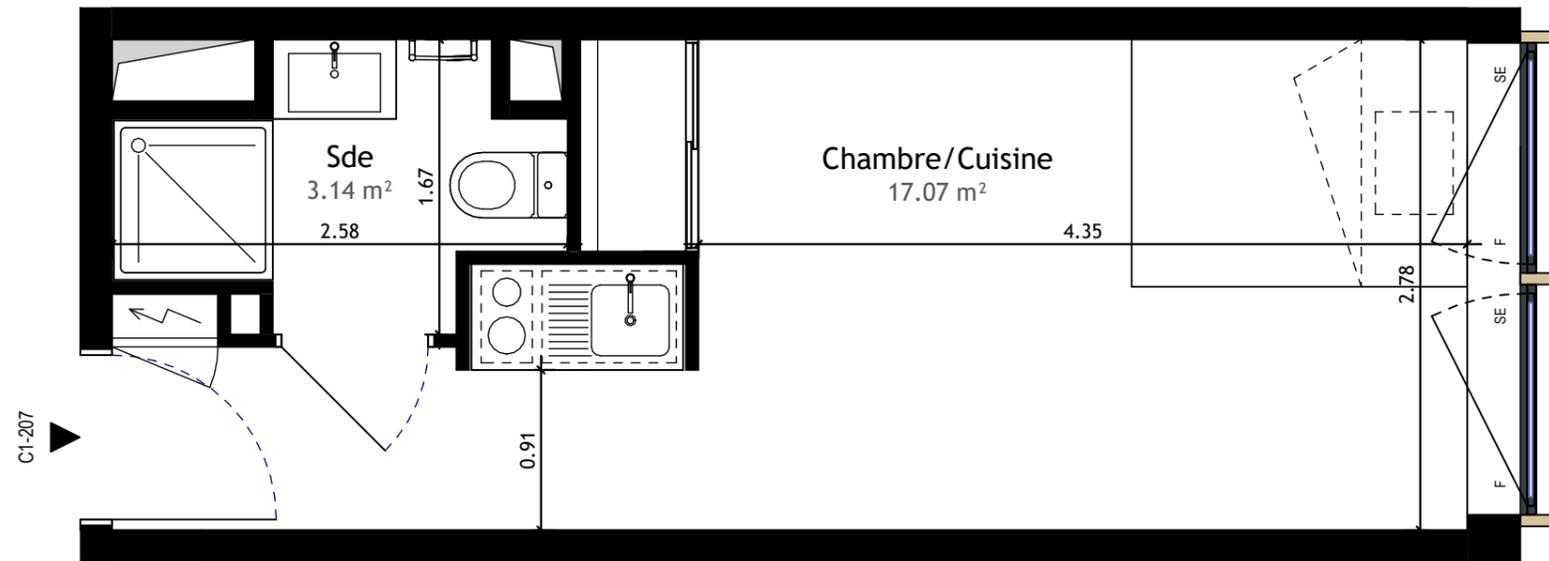

Légendes

	Emplacement kitchenette	F	Fenêtre		Placard
	Emplacement Lavabo	FT	Fenêtre de toit		Porte PMR intérieur
	Sèche-serviette	F AV	Fenêtre allège vitrée		Porte d'entrée PMR
	Gaine technique	PF	Porte-fenêtre		SE
	Tableau électrique	VR	Volet roulant		

Références internes

C1-207	
Indice : A	12/05/2025