


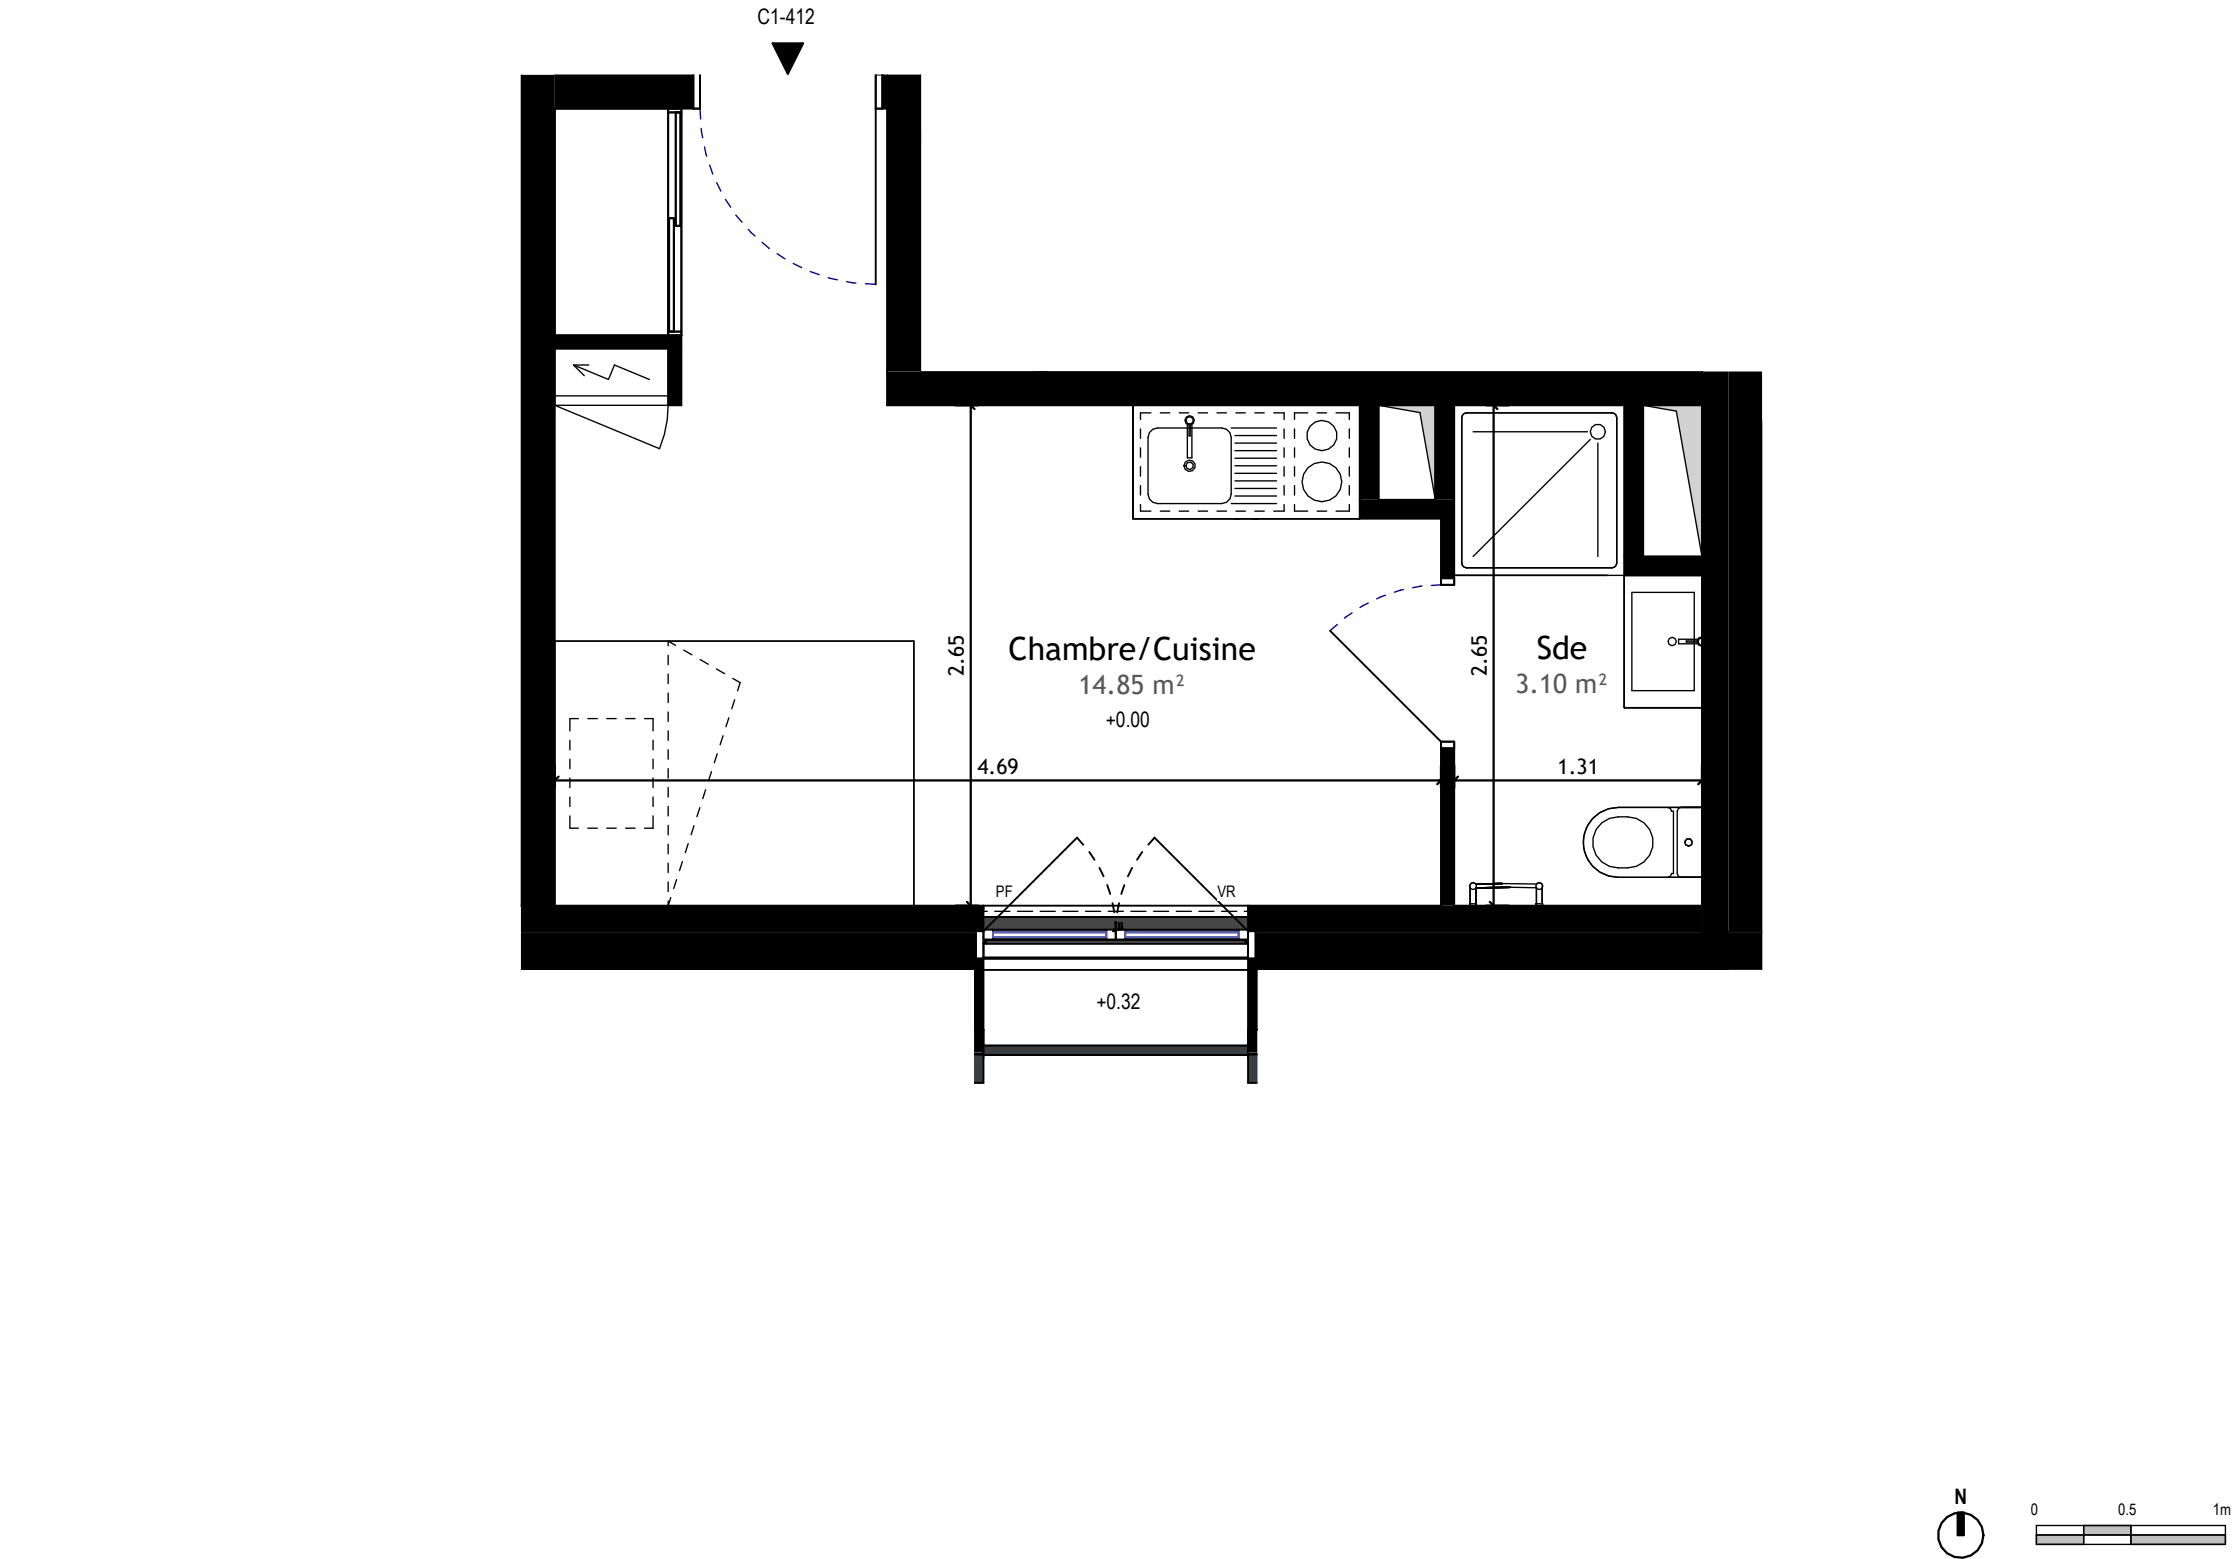

NOTA : Des modifications sont susceptibles d'être apportées à ce plan en fonction des nécessités techniques ou réglementaires de la réalisation, tant en ce qui concerne les dimensions libres que l'équipement. Les indications de ce plan sont essentielles mais prévisionnelles. Les surfaces indiquées sont approximatives au sens de l'article L261-15 et R261-31 du CCH dans la limite d'un seuil de 5%. Les retombées, soffites, faux plafonds, canalisations, radiateurs, ainsi que l'emplacement des équipements sont figurés à titre indicatif. Les plantations éventuelles ne sont pas contractuelles. L'équipement électroménager et mobilier hors marché sont représentés en pointillés à titre indicatif. Les aménagements des terrasses et loggias sont représentés à titre indicatif, ils ne sont pas fournis avec le logement. Finitions des terrasses et loggia : se reporter aux notices descriptives. Hauteur sous plafond des pièces sans mention particulières 2,50m

Appartement

Type : T1

Bâtiment :

Etage : 4

Lot : C1-412

Surfaces habitables C1-412	
Nom	Surface
Intérieur	
C-R+4	
Chambre/Cuisine	14.85 m²
Sde	3.10 m²
17.95 m²	

Emplacement kitchenette

Emplacement Lavabo

Sèche-serviette

Gaine technique

Tableau électrique

F

Fenêtre

FT

Fenêtre de toit

F AV

Fenêtre allège vitrée

PF

Porte-fenêtre

VR

Volet roulant

Placard

Porte PMR intérieur

Porte d'entrée PMR

SE

Store extérieur

Références internes	
C1-412	
Indice : A	12/05/2025