


CAP WEST



Résidence Étudiante - 95 suites

ZAC de La Guérinière - Tranche 2

Rue Romain Rolland - Avenue de la Quantinière
49 800 TRÉLAZÉ

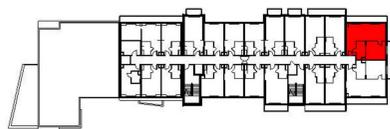


R+3

Suite 308 - S2

Entrée :	4.26 m ²
Salle d'eau :	6.05 m ²
Séjour :	27.14 m ²
Chambre :	14.06 m ²
Total SH :	51.51 m²

Balcon :	4.09 m ²
Balcon :	9.10 m ²
Total SnH :	13.19 m²

Date :	Indice :
10/2024	B

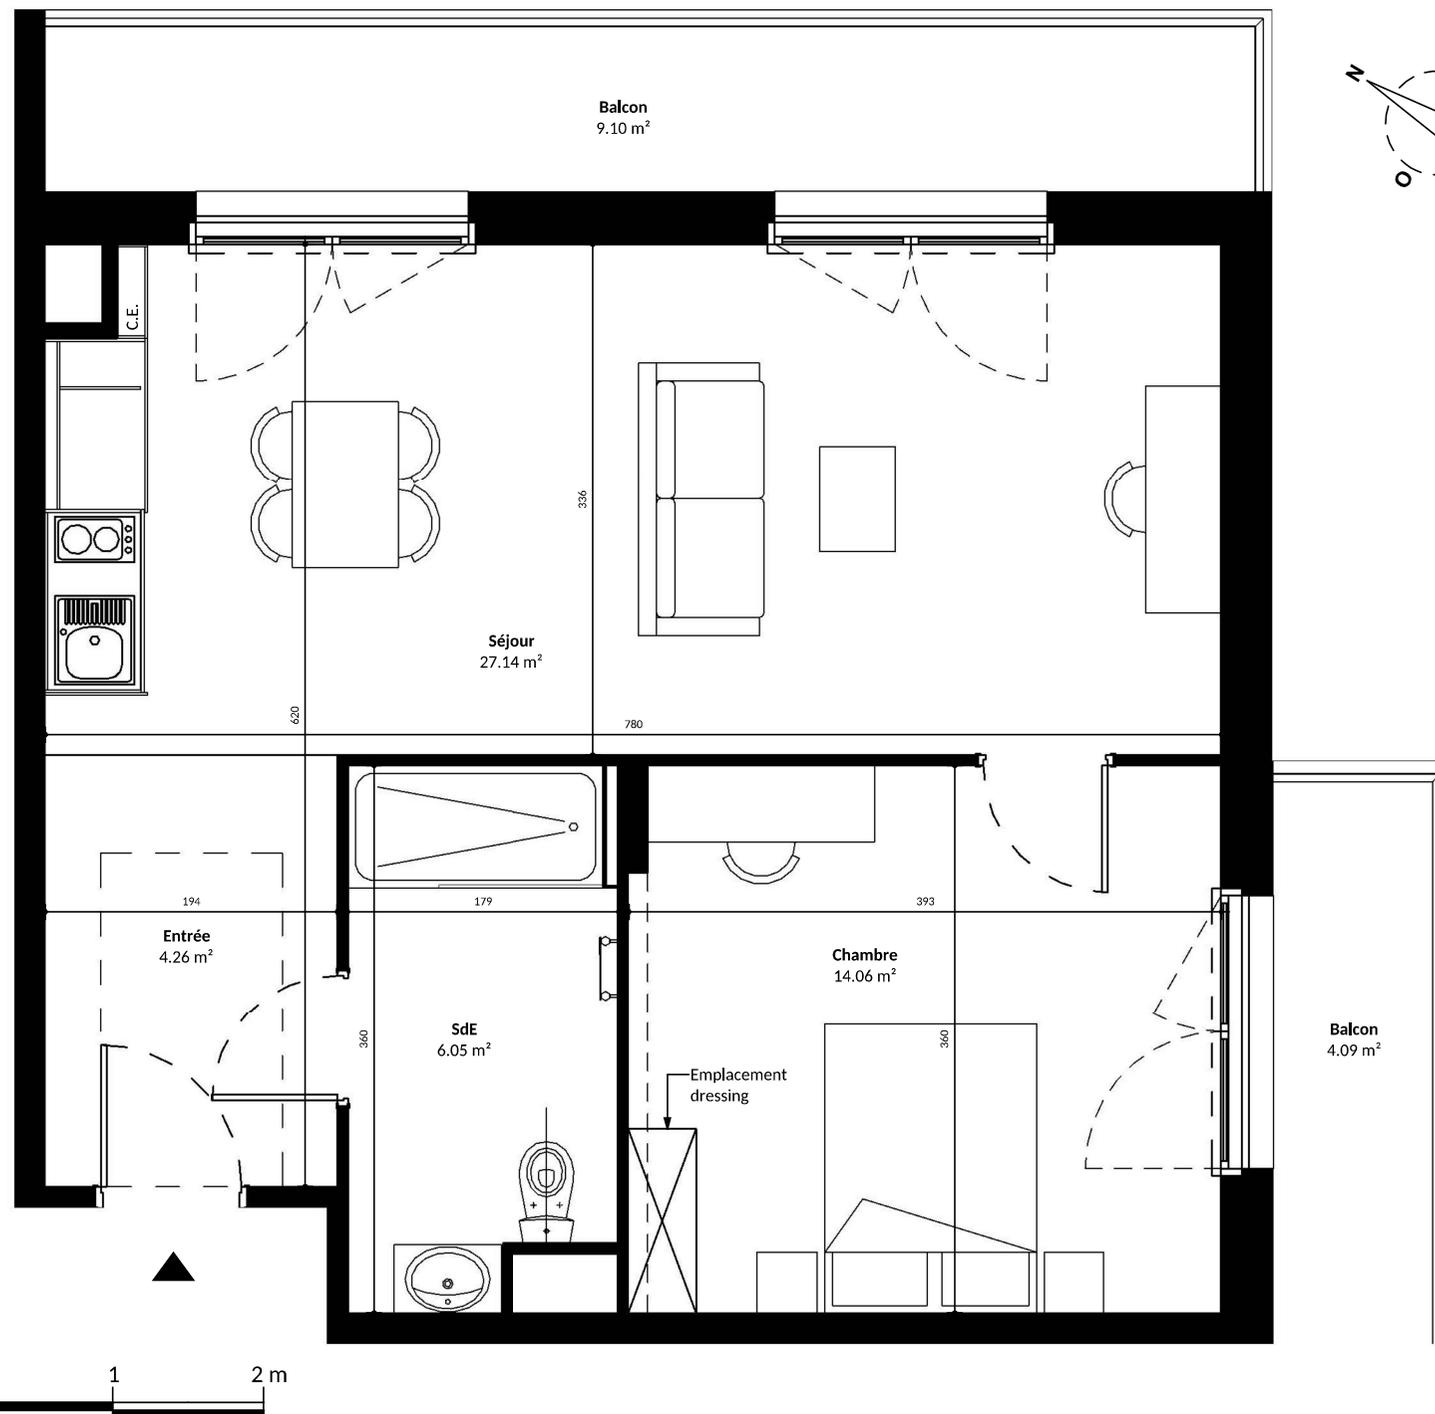

Document non contractuel. Le présent plan pourra subir des adaptations dimensionnelles, techniques et d'organisation afin de répondre aux contraintes induites par les études d'exécution. Les poutres, poteaux, soffites et faux-plafonds n'apparaissent pas systématiquement sur le présent plan. Les éléments de mobilier, meubles et plan de travail ne sont placés qu'à titre indicatif.