


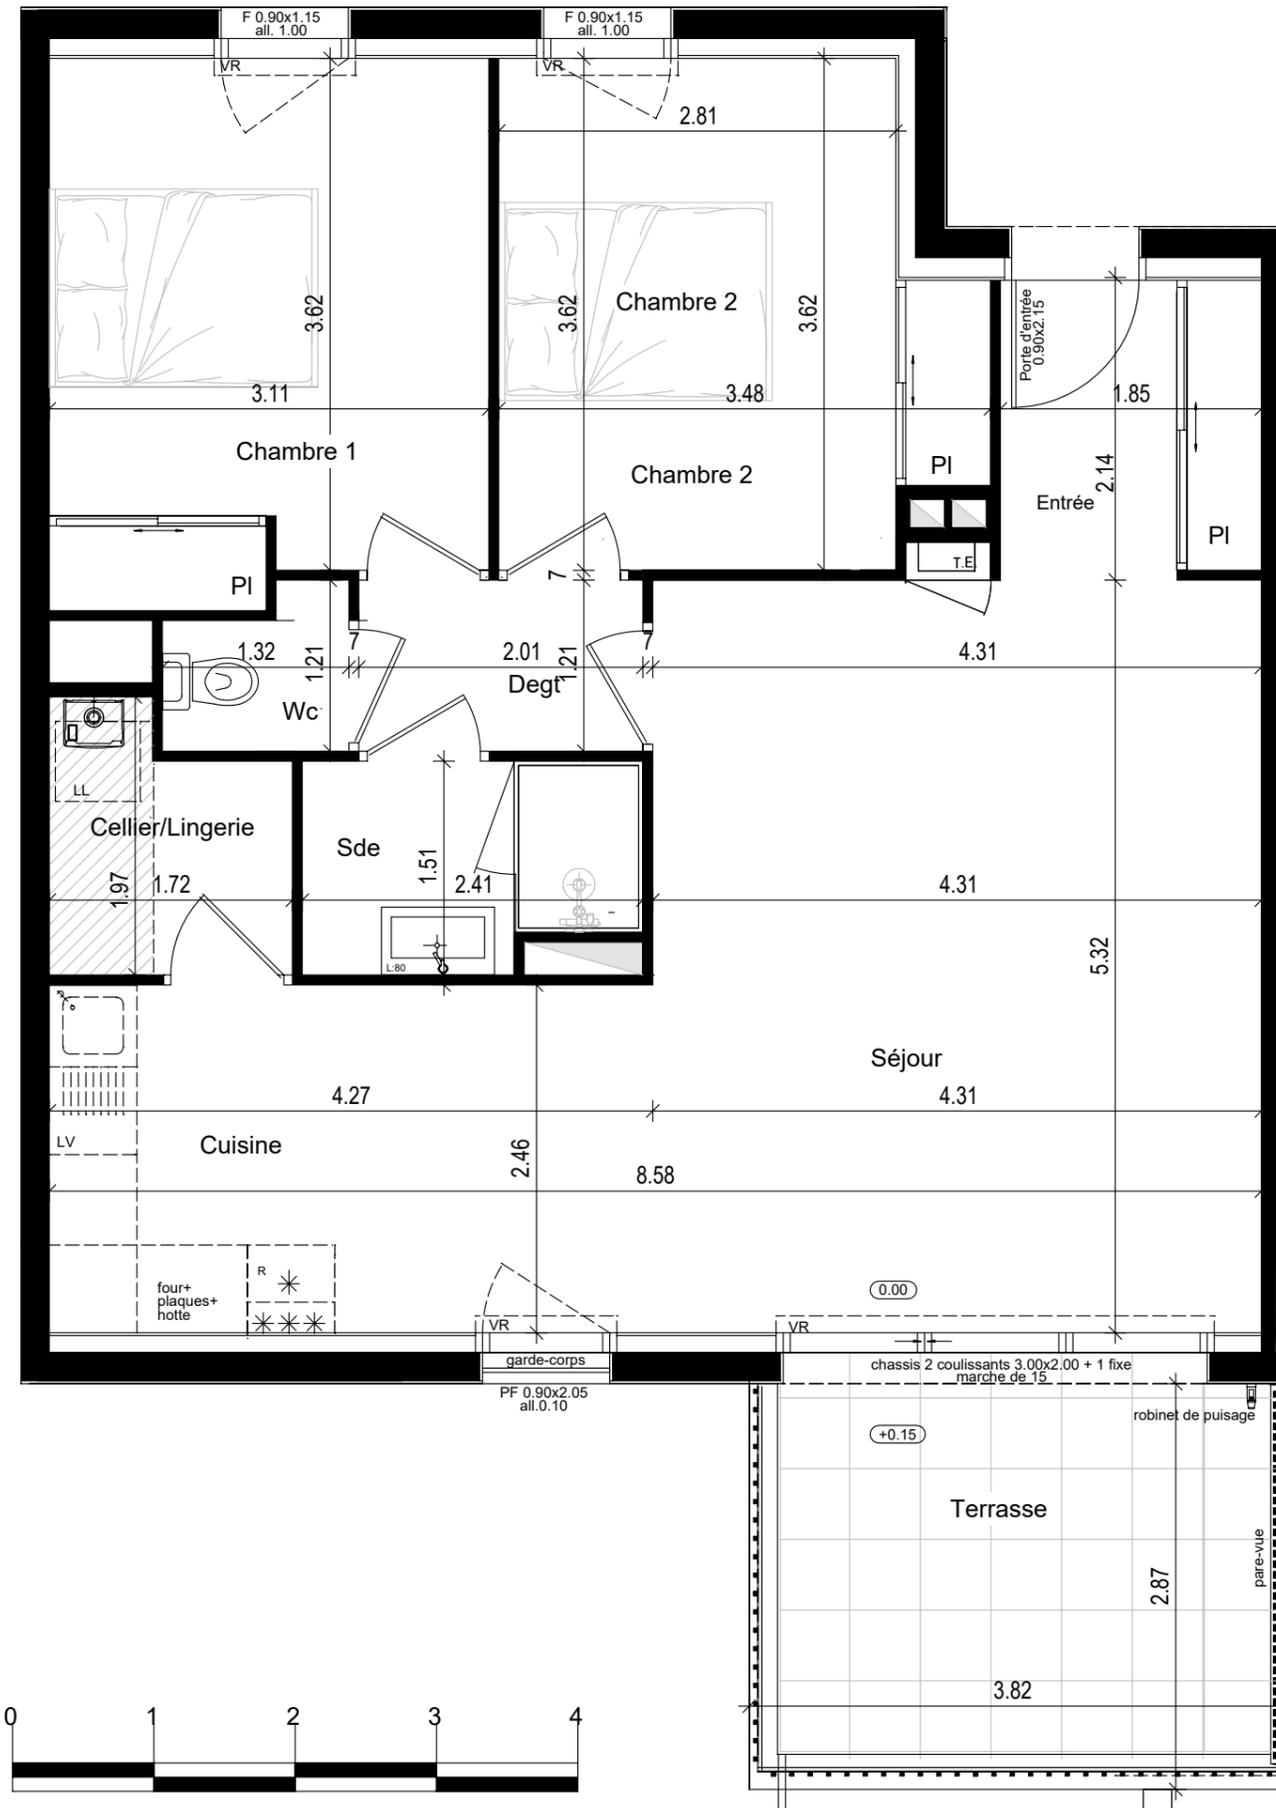


NOTA: Le présent plan est établi sur la base du dossier de réalisation et pourra subir des adaptations techniques, dimensionnelles et d'organisation, afin de répondre aux contraintes induites par les études détaillées d'exécution.
 Les poutres, poteaux, soffites et faux-plafonds n'apparaissent pas systématiquement sur le présent plan.
 Les éléments de mobilier, meubles et plan de travail ne sont placés qu'à titre indicatif.



- baie coulissante
- Fenêtre
- Fenêtre allège vitrée
- Volet roulant
- Tableau électrique

MONTOIR DE BRETAGNE LE CLOS DE LA TAILLEE

route des Prés Gris - rue du Champ de Courses - Montoir de Bretagne

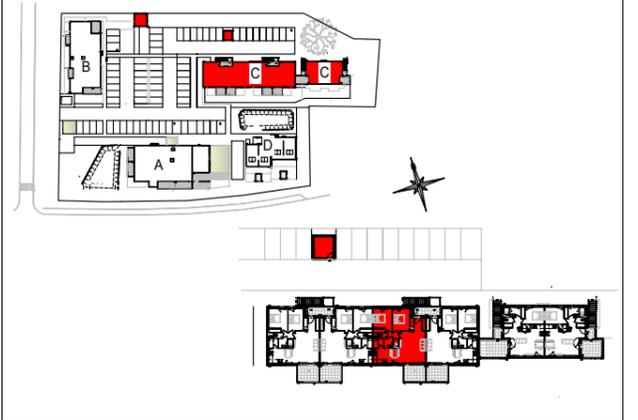

BATIMENT C	TYPE	NIVEAU
C14	T3	R+1

DESIGNATION DES PIECES	SURFACES HABITABLES
ENTREE / PL	3.90m ²
SEJOUR / CUISINE	33.40m ²
CHAMBRE 1 / PL	11.65m ²
CHAMBRE 2 / PL	11.15m ²
SDE	3.35m ²
DEGAGEMENT	2.45m ²
WC	1.35m ²
CELLIER / LINGERIE	2.95m ²
TOTAL HABITABLE	70.20m²
ANNEXES:	
TERRASSE	10.00m ²
TOTAL ANNEXES	10.00m²

PLAN DE VENTE INDICE G 07.03.23 10.03.2023

