


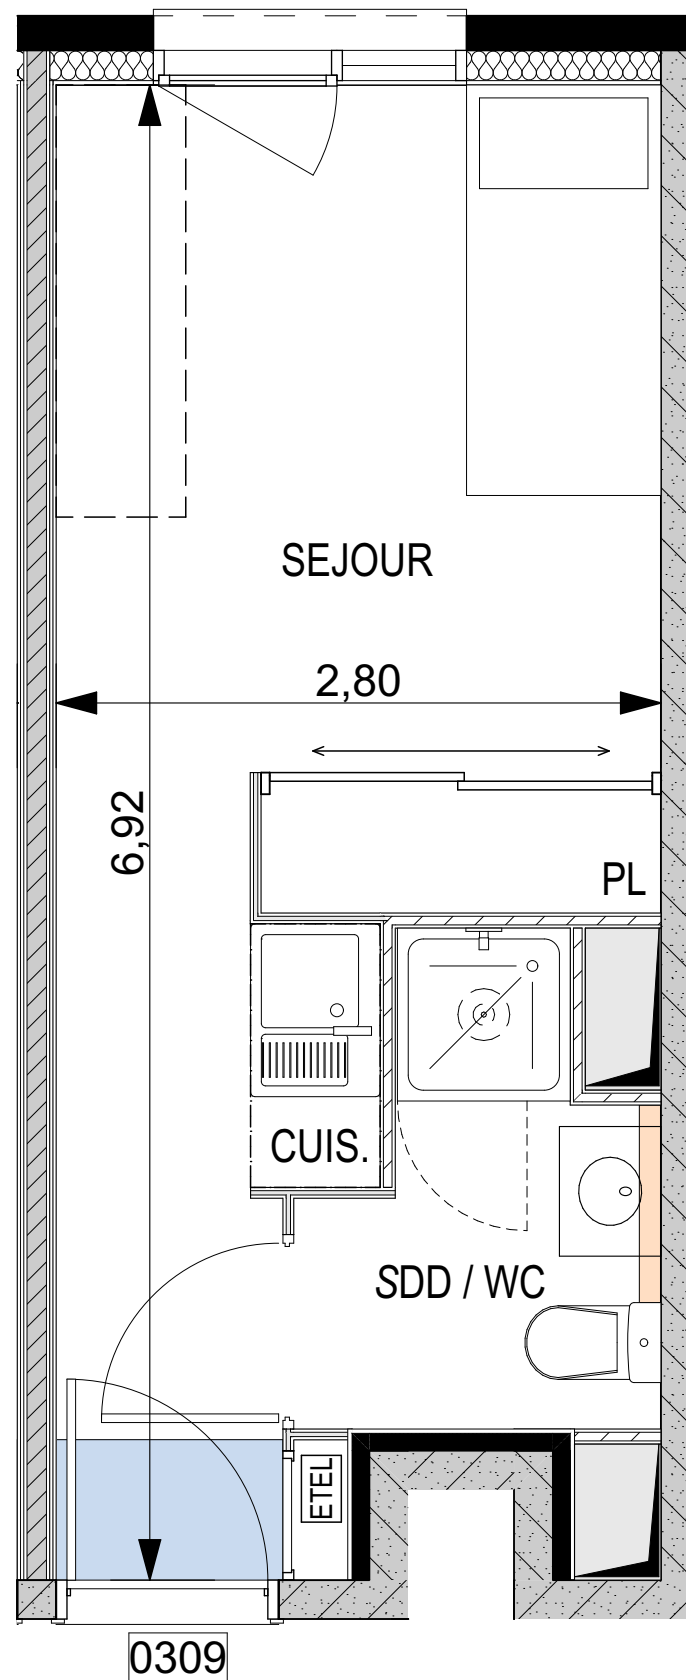

LEGENDE

-  Gaine technique
-  Espace Technique Electrique
-  Placard
-  Tablette valise
-  Masquette
-  Gabarit personnes à mobilité réduite

10/04/2023


Ceci est un plan de pré-commercialisation, et non un plan d'exécution. Ce plan est susceptible de modifications en fonction des impératifs techniques de mise en oeuvre, de réalisation tant en ce qui concerne les dimensions libres que l'équipement et l'implantation des faux-plafonds. Les surfaces indiquées sont approximatives, dans le cadre de la législation des ventes en l'état de futur achèvement. Les retombées de poutre, soffites, faux-plafonds, canalisations et convecteurs ne sont pas toujours représentés. Les éléments de mobilier, d'électroménager, d'équipement de cuisine sont figurés à titre indicatif, la description précise figure sur le descriptif commercial.

NISSA
CAMPUS

Bouygues
Immobilier

LA VIE COMMENCE ICI

Plan de repérage

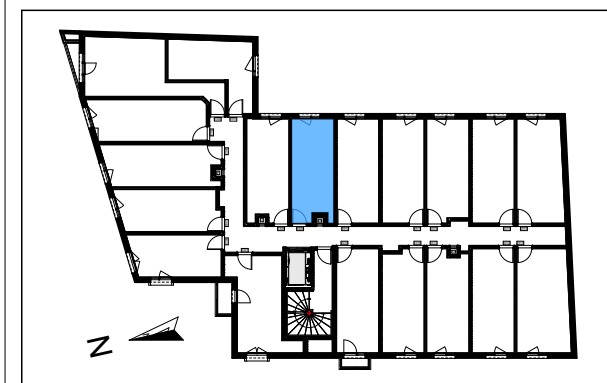

Type	N° de Lot	Etage
T1	0309	R+3
Séjour		14,51
Salle de douche/wc		3,01
Surface habitable :		17,52 m²

Les Belles Années

RÉSIDENCES ÉTUDIANTES