

ARABESQUE

30 rue du Parlement Sainte-Catherine  
65 rue de la Devise  
33 000 Bordeaux

Plan d'aménagement - Indice 1      A3  
1 : 50

Lot 401 - Type 3 - Duplex

R+4 ET R+5

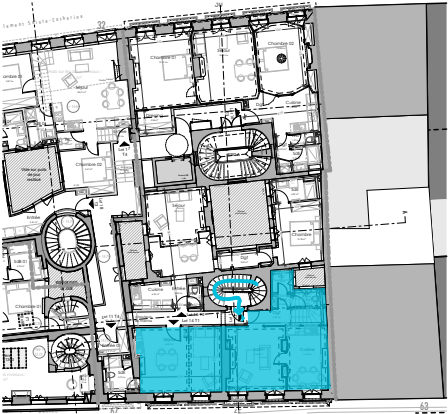




TABLEAU DE SURFACES

Surfaces habitables


|            |       |
|------------|-------|
| Salon      | 15,68 |
| Cuisine    | 11,55 |
| Dgt        | 3,08  |
| WC         | 1,92  |
| Plc        | 1,92  |
| Sas        | 0,96  |
| Chambre 01 | 13,21 |
| Chambre 02 | 11,88 |
| Dgt        | 5,43  |
| SdE        | 5,20  |
| WC         | 1,74  |
| 72,57 m²   |       |

Surfaces annexes

|        |      |
|--------|------|
| Balcon | 0,43 |
| <180   | 2,36 |
| <180   | 1,28 |
| <180   | 0,64 |
| <180   | 0,35 |

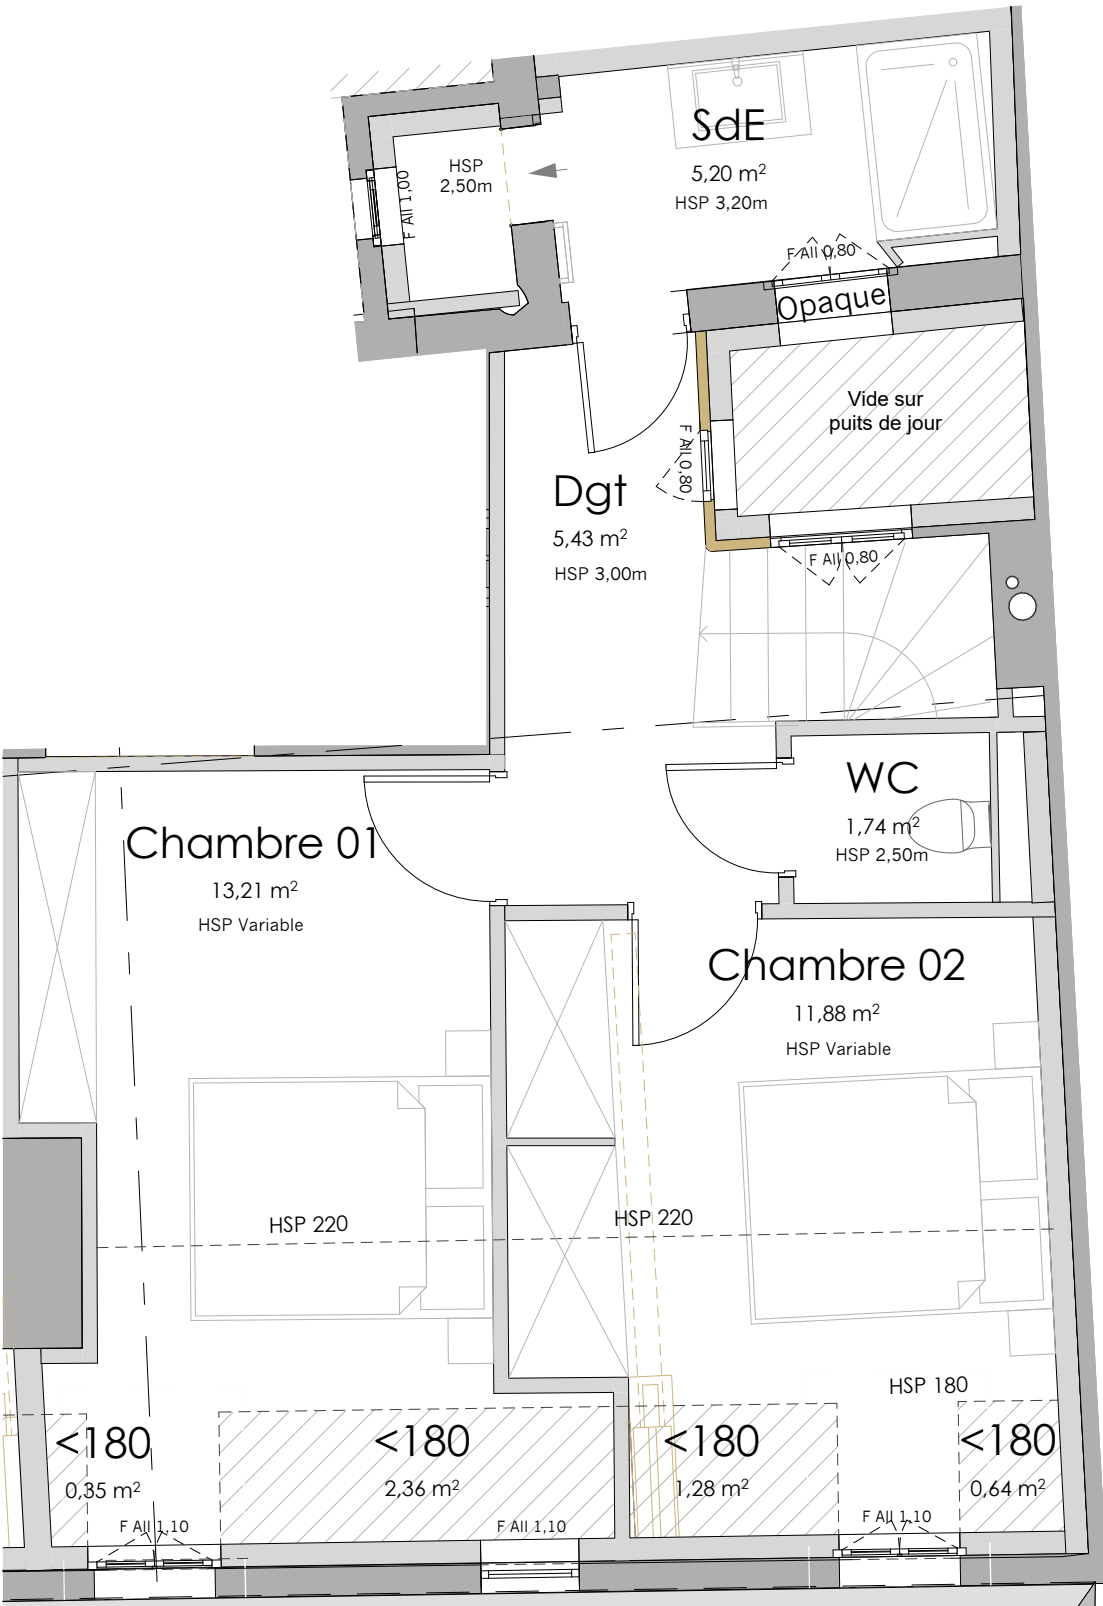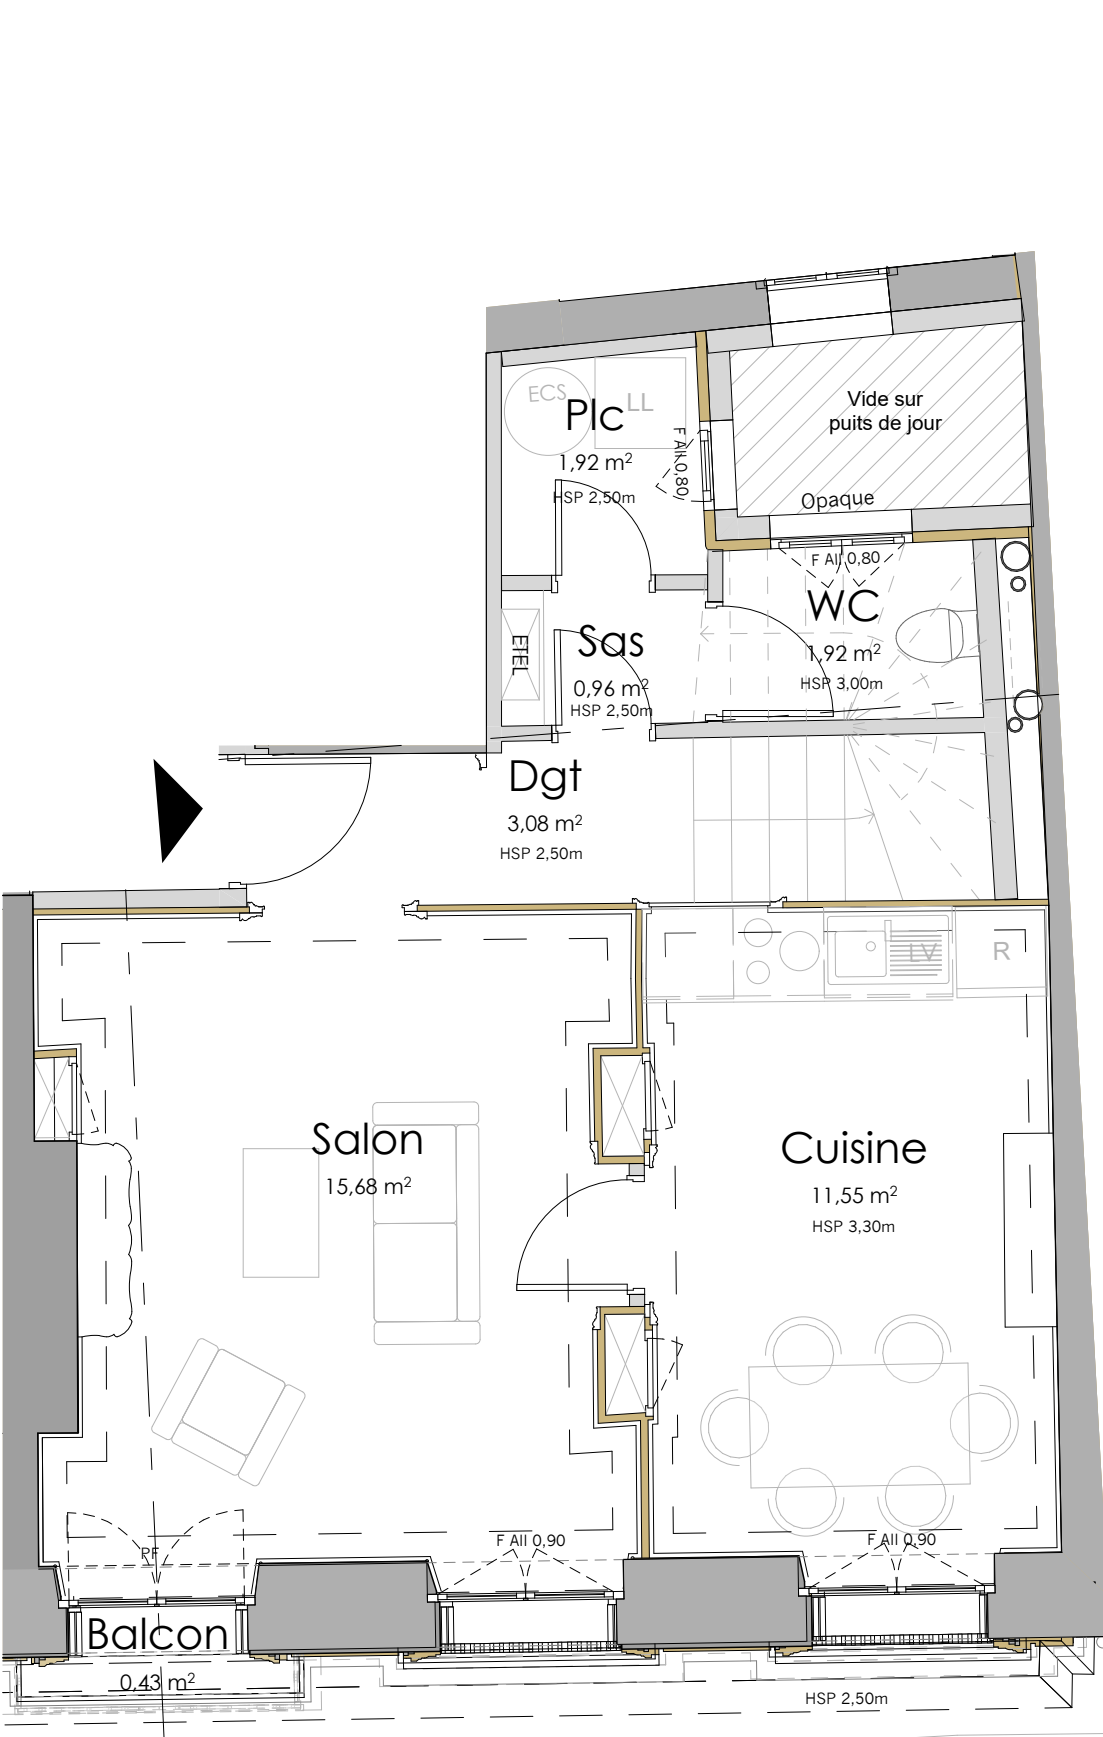

Légende  
All Allège  
LL Emplacement Lave-Linge  
LV Emplacement Lave- Vaiselle  
ECS Ballon eau chaude  
ETEL Tableau électrique  
F Fenêtre  
HSP Hauteur sous plafond  
PF Porte-Fenêtre  
R Emplacement Réfrigérateur

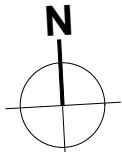

Le présent plan exprime la figure et les dispositions générales du lot. Celles-ci sont susceptibles de varier en fonction des nécessités techniques et sous réserve d'accord des services de l'urbanisme (y compris DRAC et ABF).