



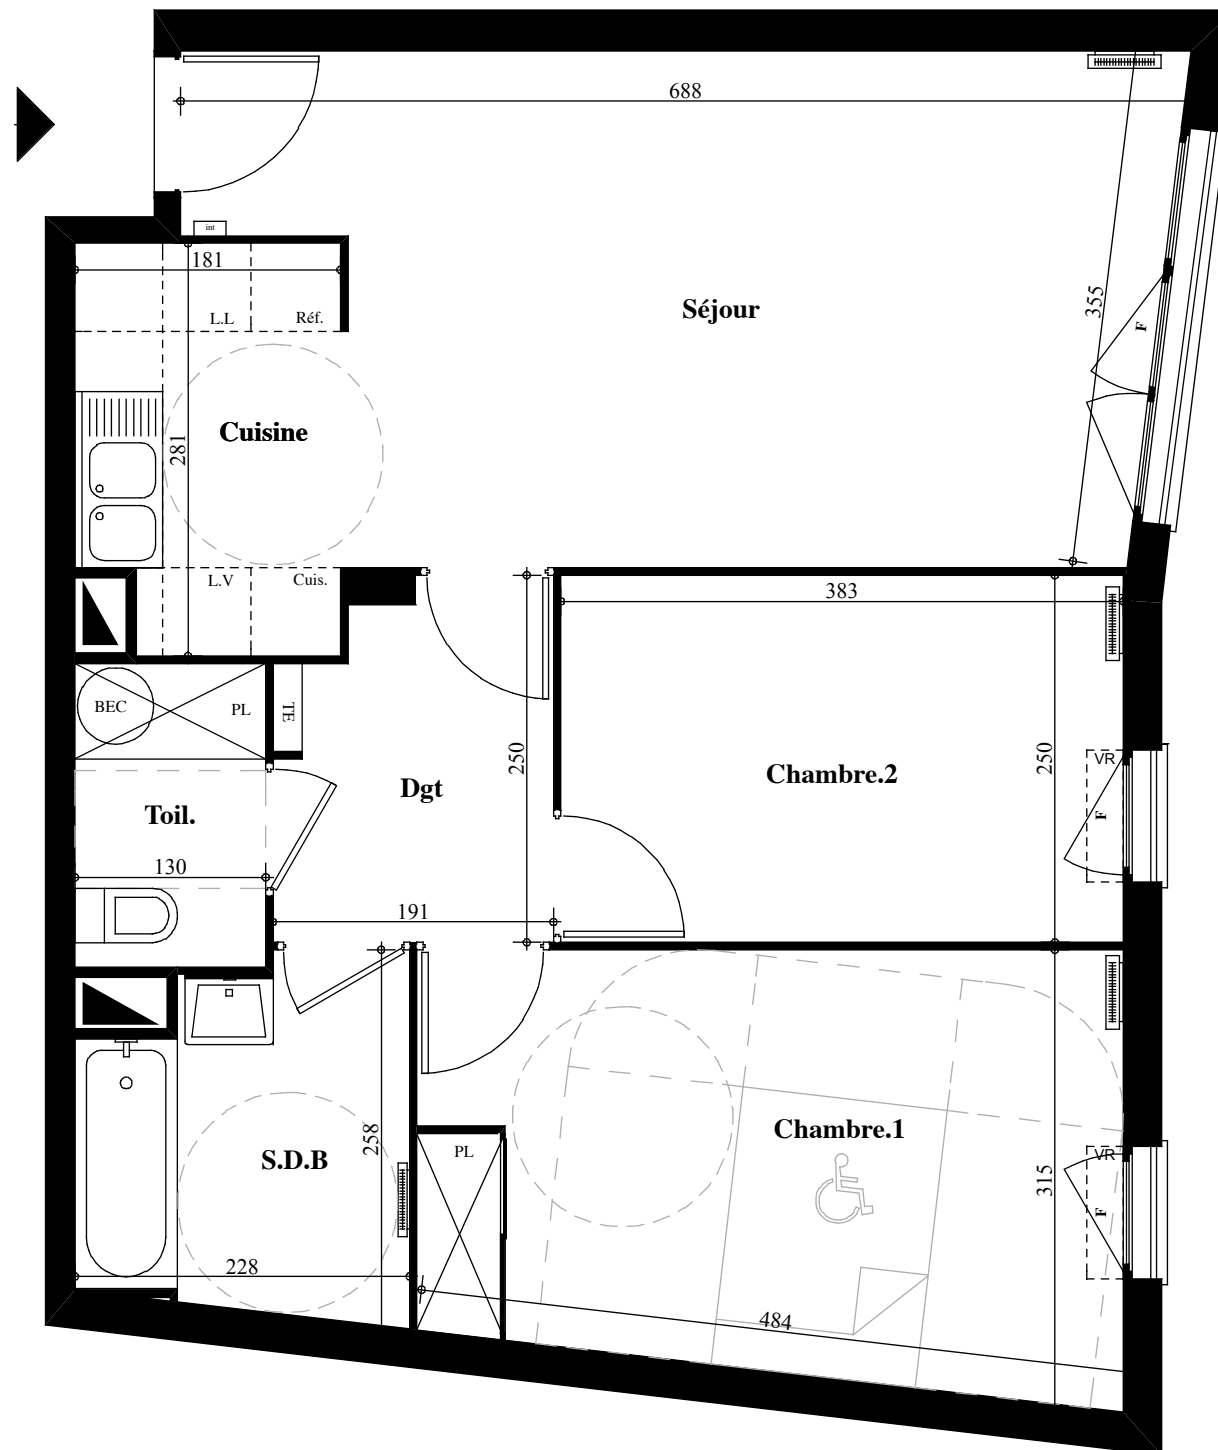

- VR : Volet roulant
PF : Porte-fenêtre
F : Fenêtre
Fav : Fenêtre allège vitrée
TE : Tableau électrique
Soffites et faux-plafond


NOTA : Des modifications sont susceptibles d'être apportées à ce plan, en fonction des nécessités techniques de la réalisation, tant en ce qui concerne les dimensions libres que l'équipement. Les surfaces indiquées sont approximatives. Les retombées, soffites faux-plafonds, canalisations, ballons d'eau chaude, ainsi que l'emplacement des équipements sont figurés à titre indicatif.

SCCV Clos des Vignes

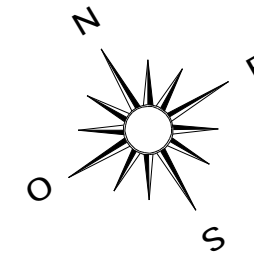

Le clos des Vignes
95100 ARGENTEUIL

Appartement n° 413
3 Pièces, 4° Etage

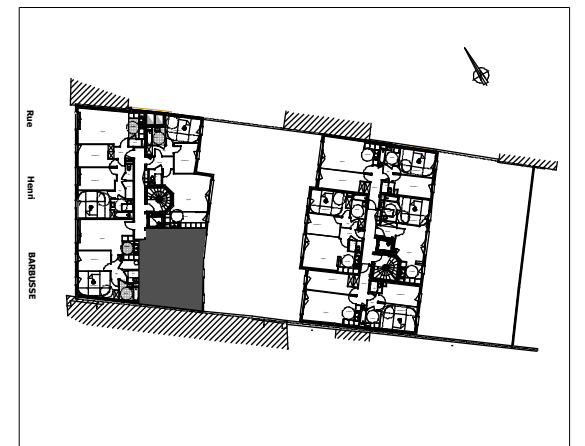

		SURFACE HABITABLE
Réception		
Entrée		20,90 m ²
Séjour	20,90 m ²	
Cuisine		4,90 m ²
Chambre 1		13,75 m ²
Chambre 2		9,55 m ²
Dégagement		4,40 m ²
Salle de bains		5,00 m ²
Toilettes		2,70 m ²
TOTAL		61,20 m²
NOTA : La surface des placards est incluse dans celle des pièces attenantes		