

## DOMAINE SAINT JULIEN



40 AVENUE FERNANDEL - 13012 MARSEILLE

Bâtiment **A**

Niveau **RDC**

Type/n° **T4 A05**

### Plan de repérage

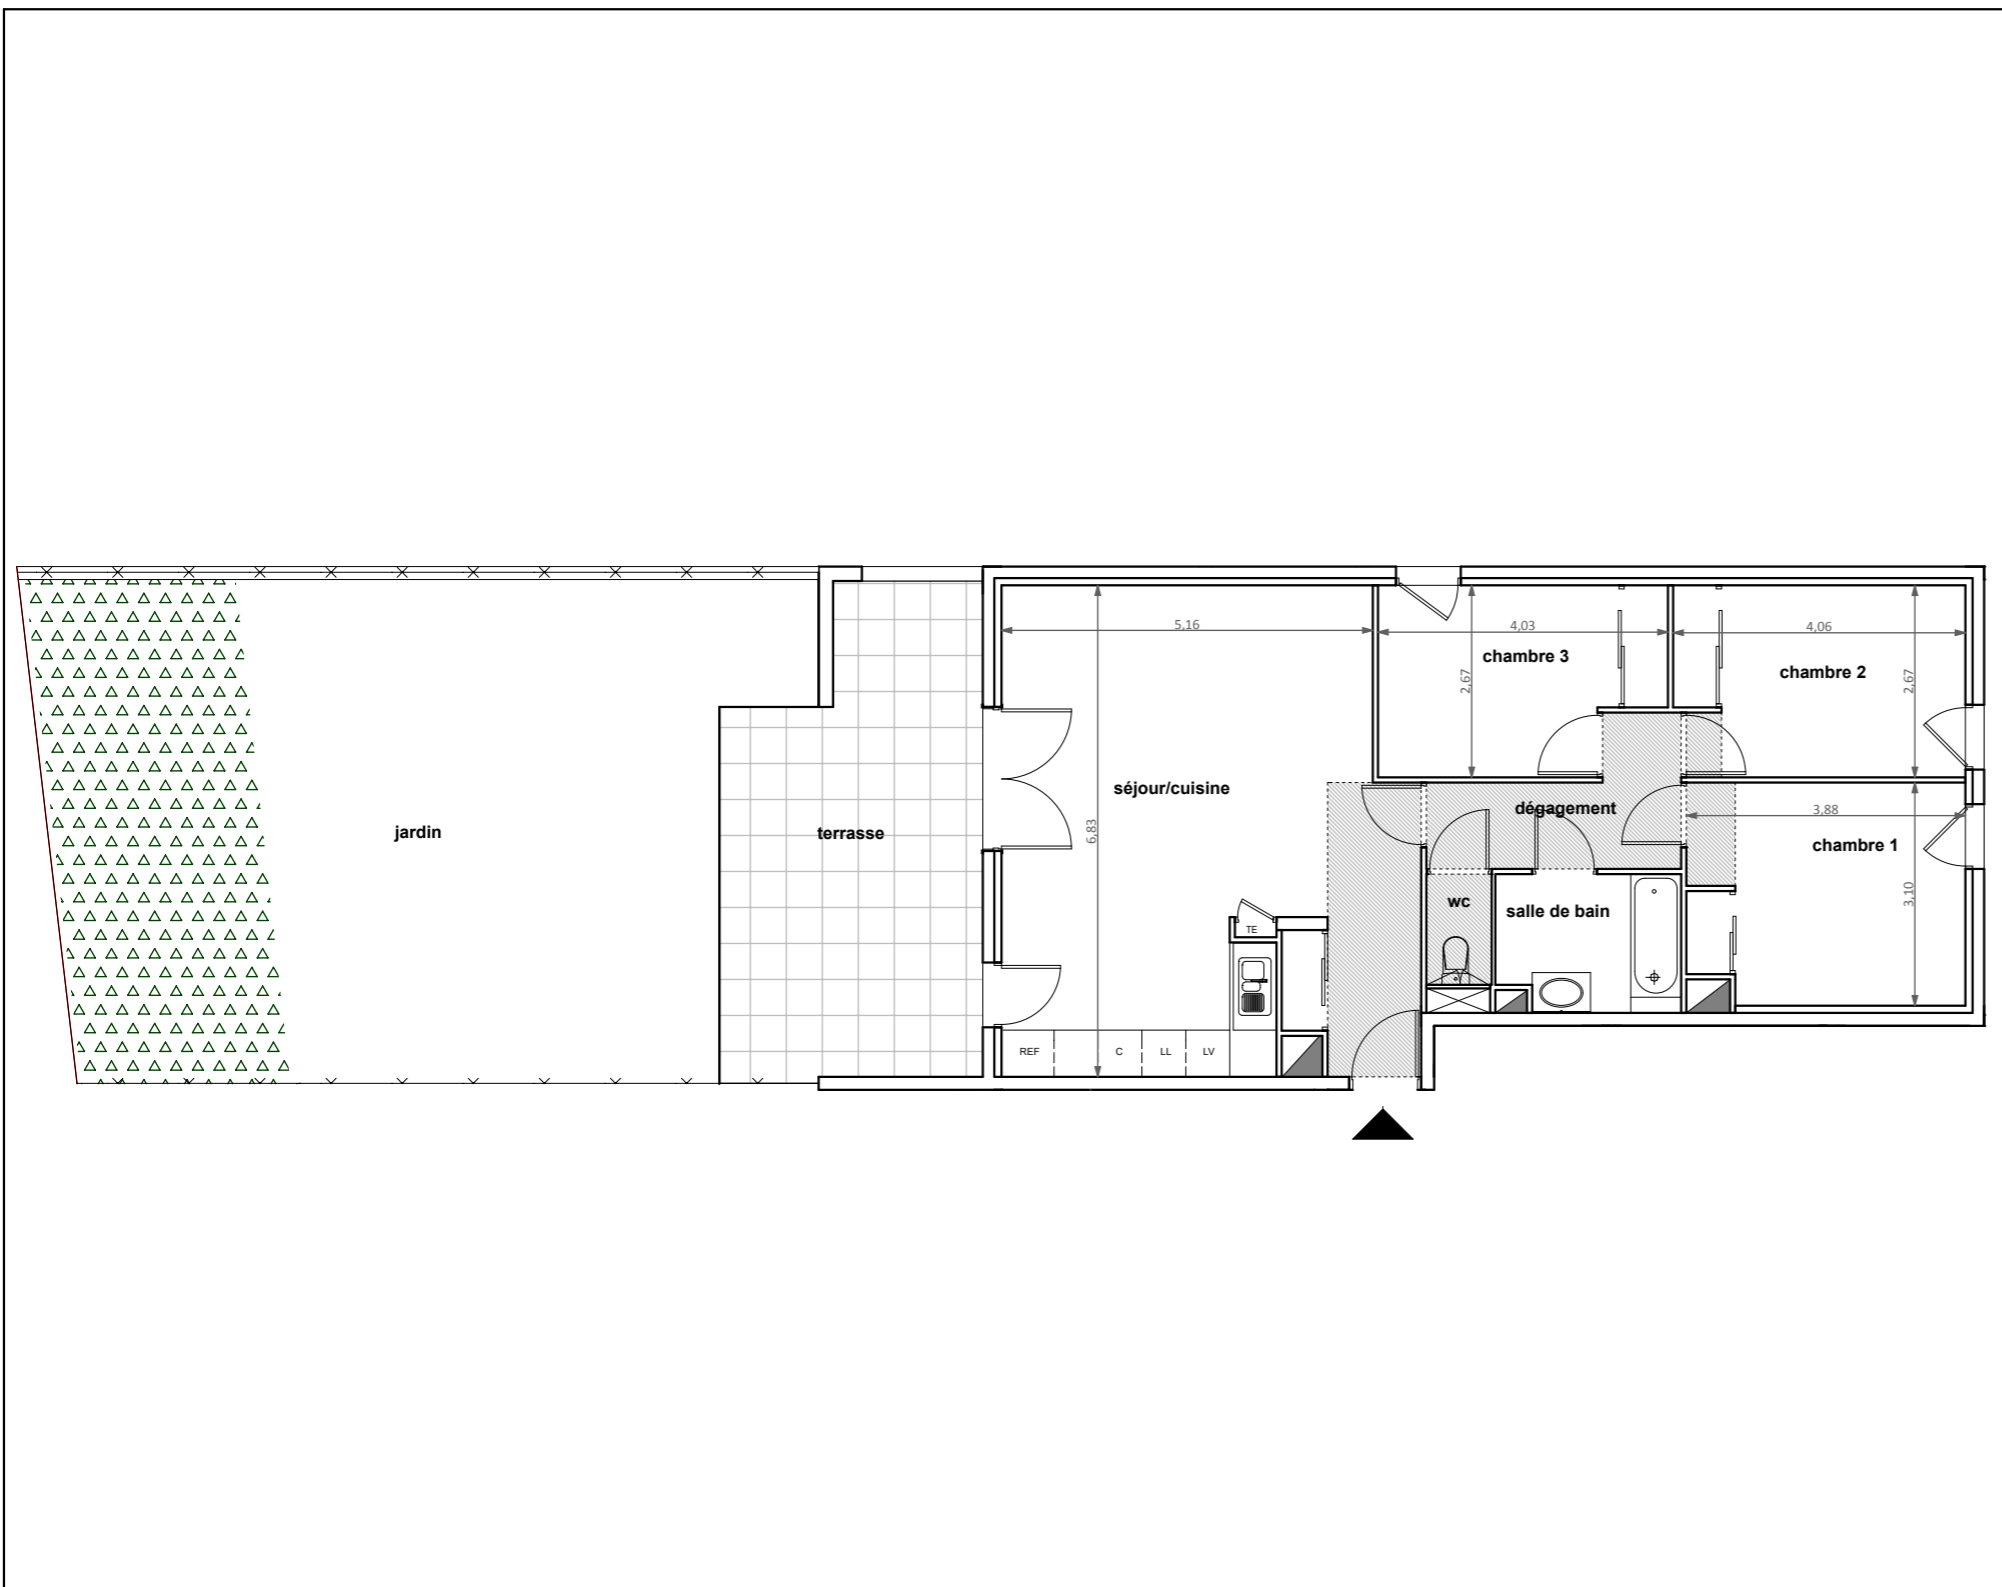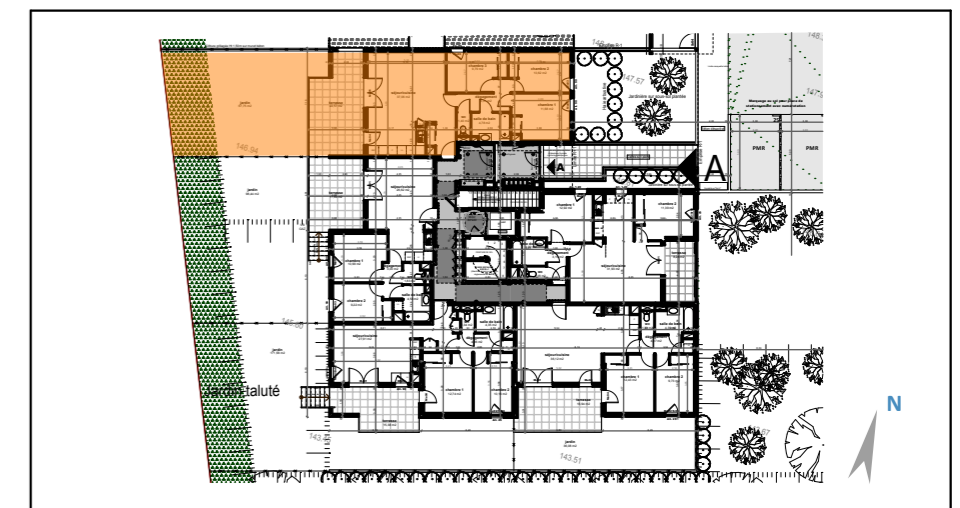

### Surfaces

A05	
séjour/cuisine	37,06
chambre 1	11,68
chambre 2	10,62
chambre 3	9,79
dégagement	5,31
salle de bain	4,78
wc	1,40
<b>Total (interieur)</b>	<b>80,64 m<sup>2</sup></b>
jardin	67,75
terrasse	22,57
<b>Total (exterieur)</b>	<b>90,32 m<sup>2</sup></b>
<b>Total (avec jardin)</b>	<b>170,96 m<sup>2</sup></b>

Plan établi le : 12/09/12

Indice : C 14/01/13

Le Réservant : SCI 40 Fernandel, 52 avenue de Hambourg - 13008 Marseille

Le Réservataire

Faux plafond

Dans la cuisine, les indications LL, LV et F sont représentées pour définir leur emplacement. La fourniture de l'électroménager n'est pas prévue dans les prestations dues.

Tout en conservant les caractéristiques essentielles du plan la société se réserve la possibilité d'y apporter des modifications pour des raisons techniques ou réglementaires liées aux impératifs de la construction.

Une variation de 5% par rapport aux surfaces sera considérée comme acceptable.