



SCCV Clos des Vignes

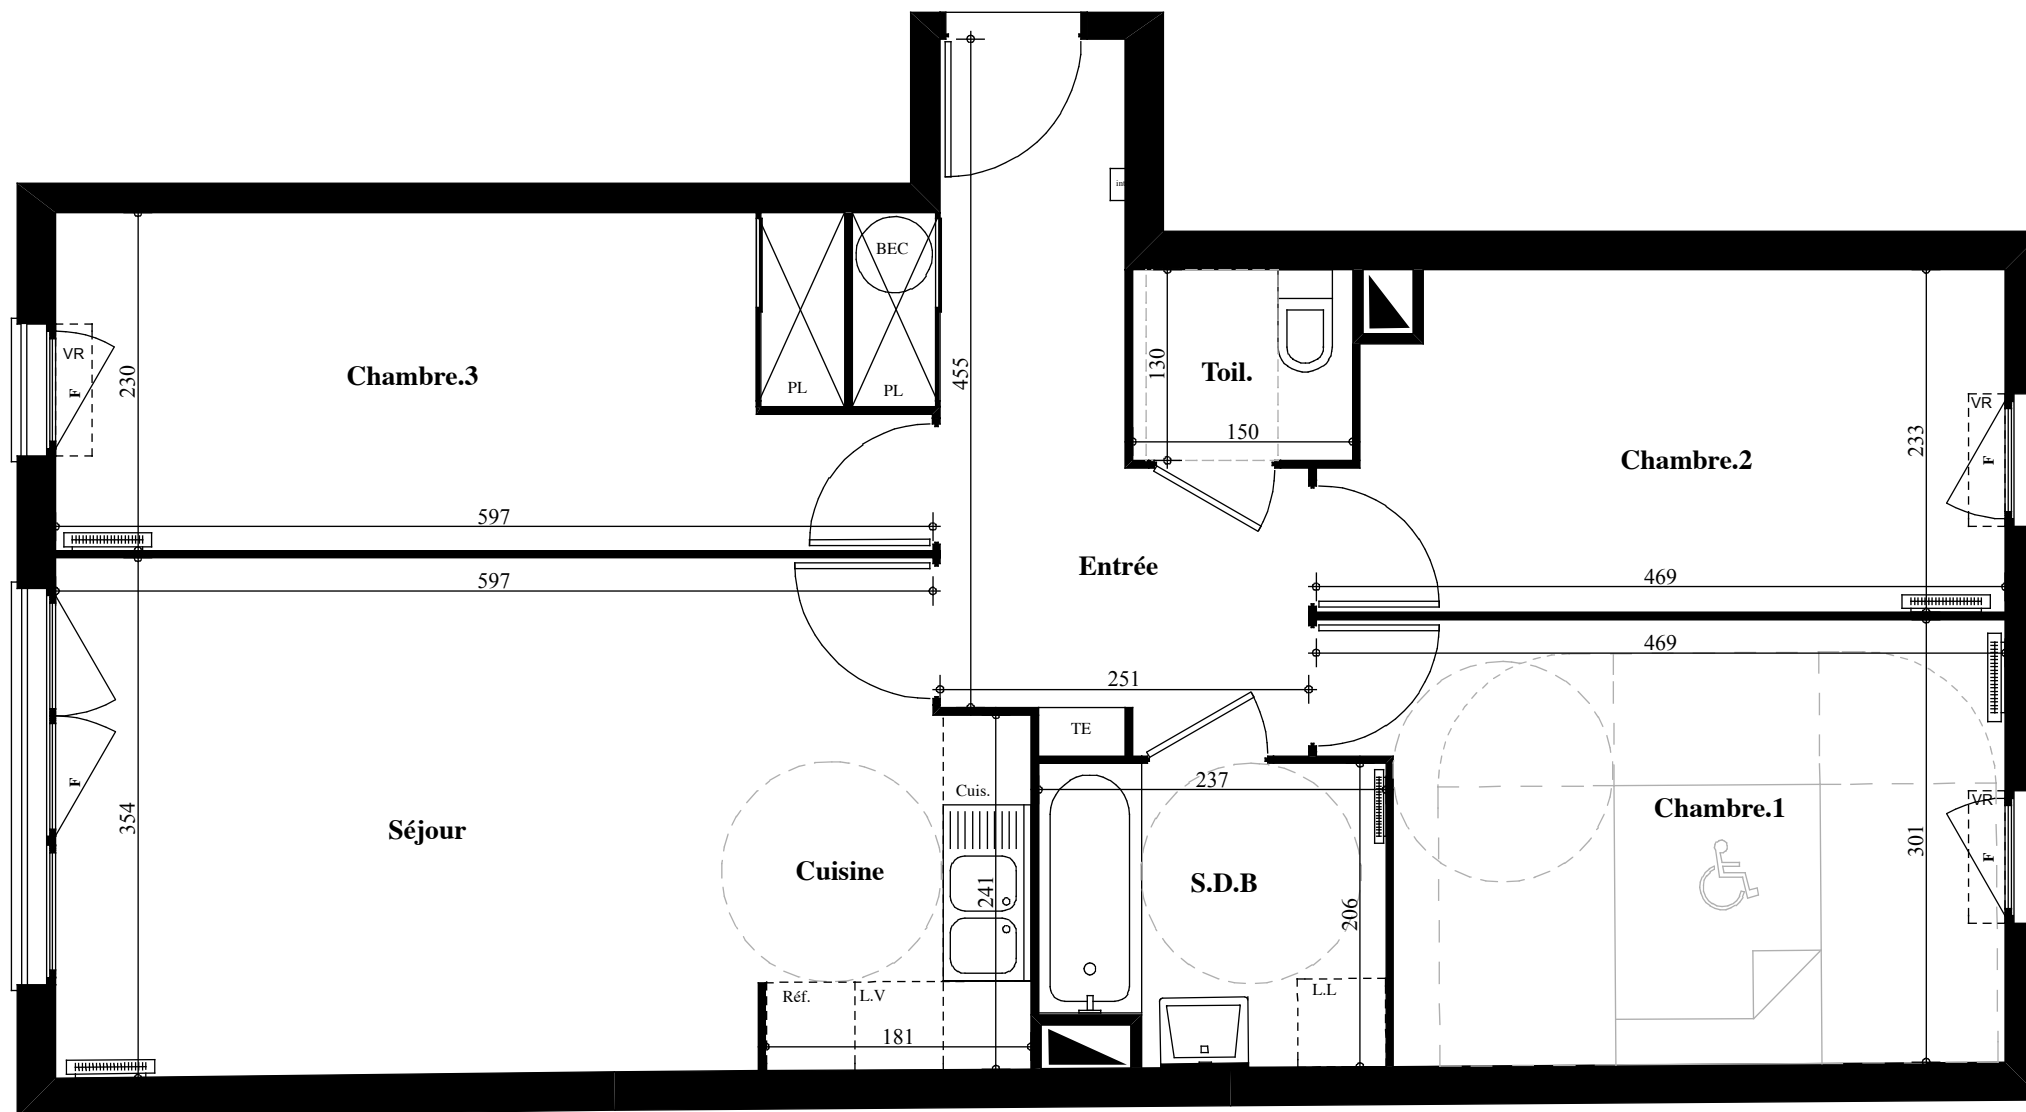

Le clos des Vignes
95100 ARGENTEUIL

Appartement n° 424
4 Pièces, 4°Etage

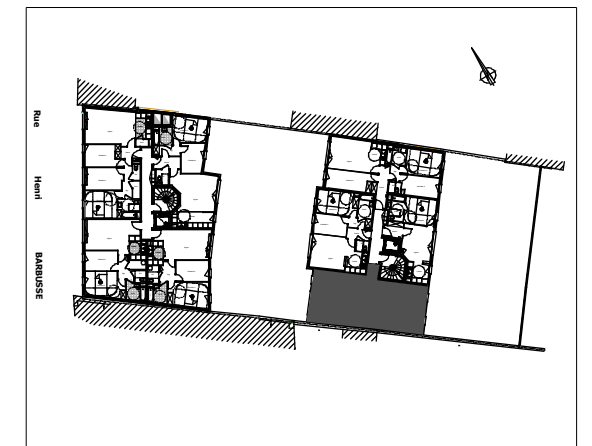

VR :	Volet roulant
PF :	Porte-fenêtre
F :	Fenêtre
Fav :	Fenêtre allège vitrée
TE :	Tableau électrique
	Soffites et faux-plafond



NOTA : Des modifications sont susceptibles d'être apportées à ce plan, en fonction des nécessités techniques de la réalisation, tant en ce qui concerne les dimensions libres que l'équipement. Les surfaces indiquées sont approximatives. Les retombées, soffites faux-plafonds, canalisations, ballons d'eau chaude, ainsi que l'emplacement des équipements sont figurés à titre indicatif.

		SURFACE HABITABLE
Réception		
Entrée	9,15 m ²	27,25 m ²
Séjour	18,10 m ²	
Cuisine		4,45 m ²
Chambre 1		13,10 m ²
Chambre 2		10,35 m ²
Chambre 3		12,90 m ²
Salle de bains		4,65 m ²
Toilettes		1,95 m ²
TOTAL		74,65 m²
NOTA : La surface des placards est incluse dans celle des pièces attenantes		