



PLAN DE MASSE

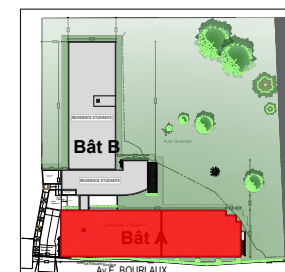

PLAN DU NIVEAU

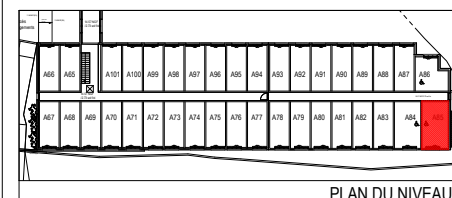


Bâtiment A

Niveau 1 ^{er} ET	A85	T1PMR
Entrée / Séjour / Kitchenette		20,28 m ²
Salle d'Eau		5,08 m ²
Total Surface Habitable		25,36 m ²

LEGENDE

- Entrée logement
- Gaine technique
- Réglementation PMR
- Faux-plafond Hsfp:2.20m
- TE
- F1 : Fenêtre + Fixe 200x110
- F2 : Fenêtre + Fixe 200x110 sur allège vitrée

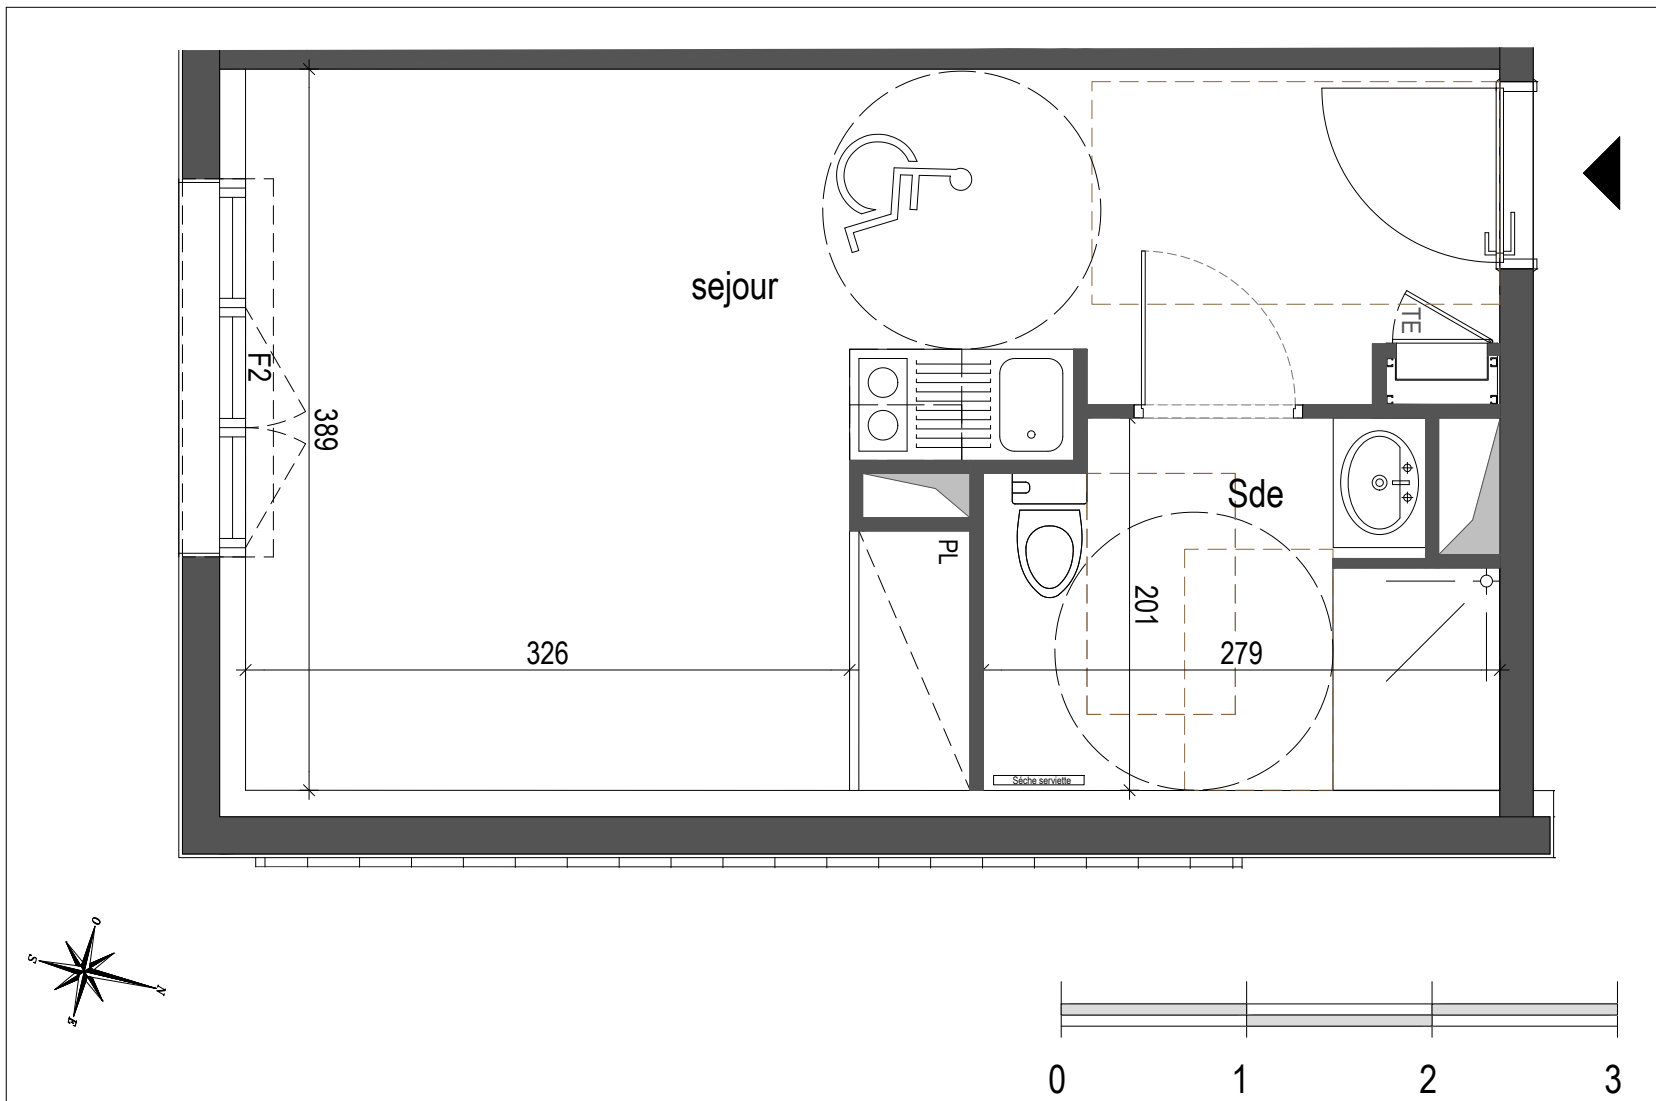

Des modifications sont susceptibles d'être apportées à ce plan en fonction des nécessités techniques ou réglementaires. Les surfaces, côtes, niveaux intérieurs et extérieurs sont approximatifs; les retombées, faux-plafonds, gaines, équipements sanitaire sont figurés à titre indicatif et peuvent subir des modifications, changement d'emplacement ou ajout. Les appareils ménagers, meubles, végétaux ne sont pas fournis. La surface de chaque pièce est calculée avec son éventuel placard.

29 Novembre 2024