

D202 T4


ETAGE : R+2



INITIAL PRADO

67,69 Avenue du Prado
13006 Marseille

Plan de repérage

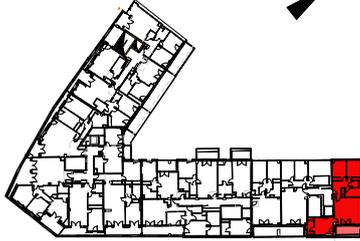

Surfaces




Séjour/Cuisine	27.04 m ²
Chambre 1	11.59 m ²
Chambre 2	10.65 m ²
Chambre 3	10.41 m ²
Degagement entrée	9.03 m ²
SDB	5.51 m ²
SDE	3.65 m ²
WC	1.77 m ²
SURFACE HABITABLE	79.65 m²
Terrasse	10.75 m ²
Total extérieur: 1	10.75 m ²

Légende

TE	Tableau Electrique
PL	Placard
C	Cuisson
LL	Lave-Linge
LV	Lave-Vaisselle
R	Réfrigérateur
	Faux plafond

Emis le : 03/03/2022

IND : 6

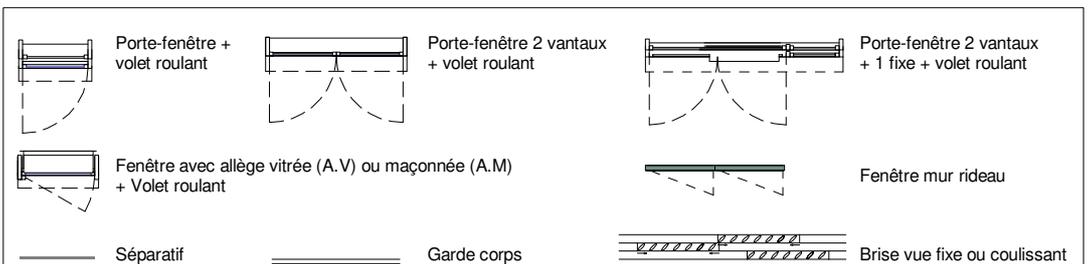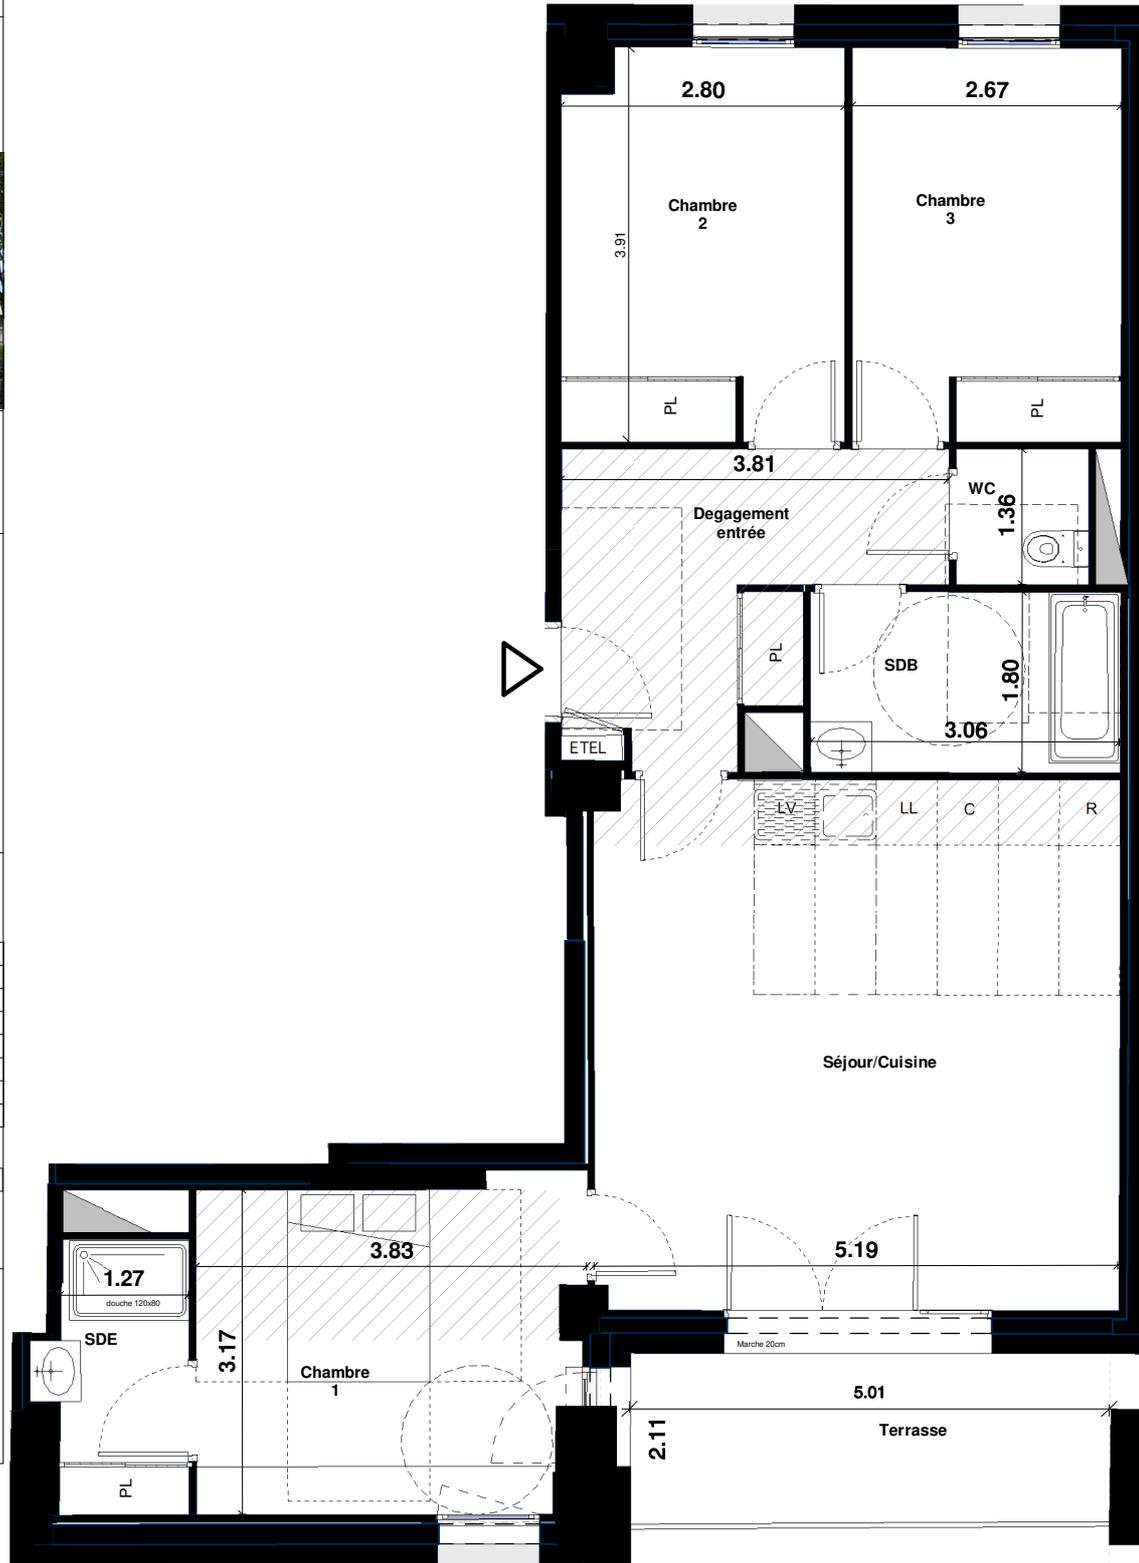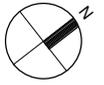

Nota : Tout en conservant les caractéristiques essentielles du plan, la société se réserve la possibilité d'y apporter des modifications pour des raisons de construction. Les faux-plafonds, les retombées et les gaines sont figurés de façon schématique à titre indicatif et peuvent varier en nombre et en dimension. Les surfaces et les cotes peuvent varier de 5%