



D501 T4


ETAGE : R+5



INITIAL PRADO

67,69 Avenue du Prado
13006 Marseille

Plan de repérage

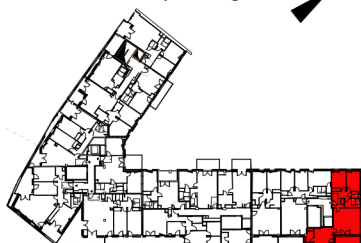


Surfaces

Séjour/Cuisine	27.08 m ²
Chambre 1	11.45m ²
Chambre 2	10.32 m ²
Chambre 3	10.77 m ²
Degagement entrée	9.13 m ²
SDB	5.51 m ²
SDE	4.20 m ²
WC	1.62 m ²
SURFACE HABITABLE	80.08 m²

Terrasse	8.74 m ²
Total extérieur: 1	8.74 m ²


Légende

TE	Tableau Electrique
PL	Placard
C	Cuisson
LL	Lave-Linge
LV	Lave-Vaisselle
R	Réfrigérateur
	Faux plafond

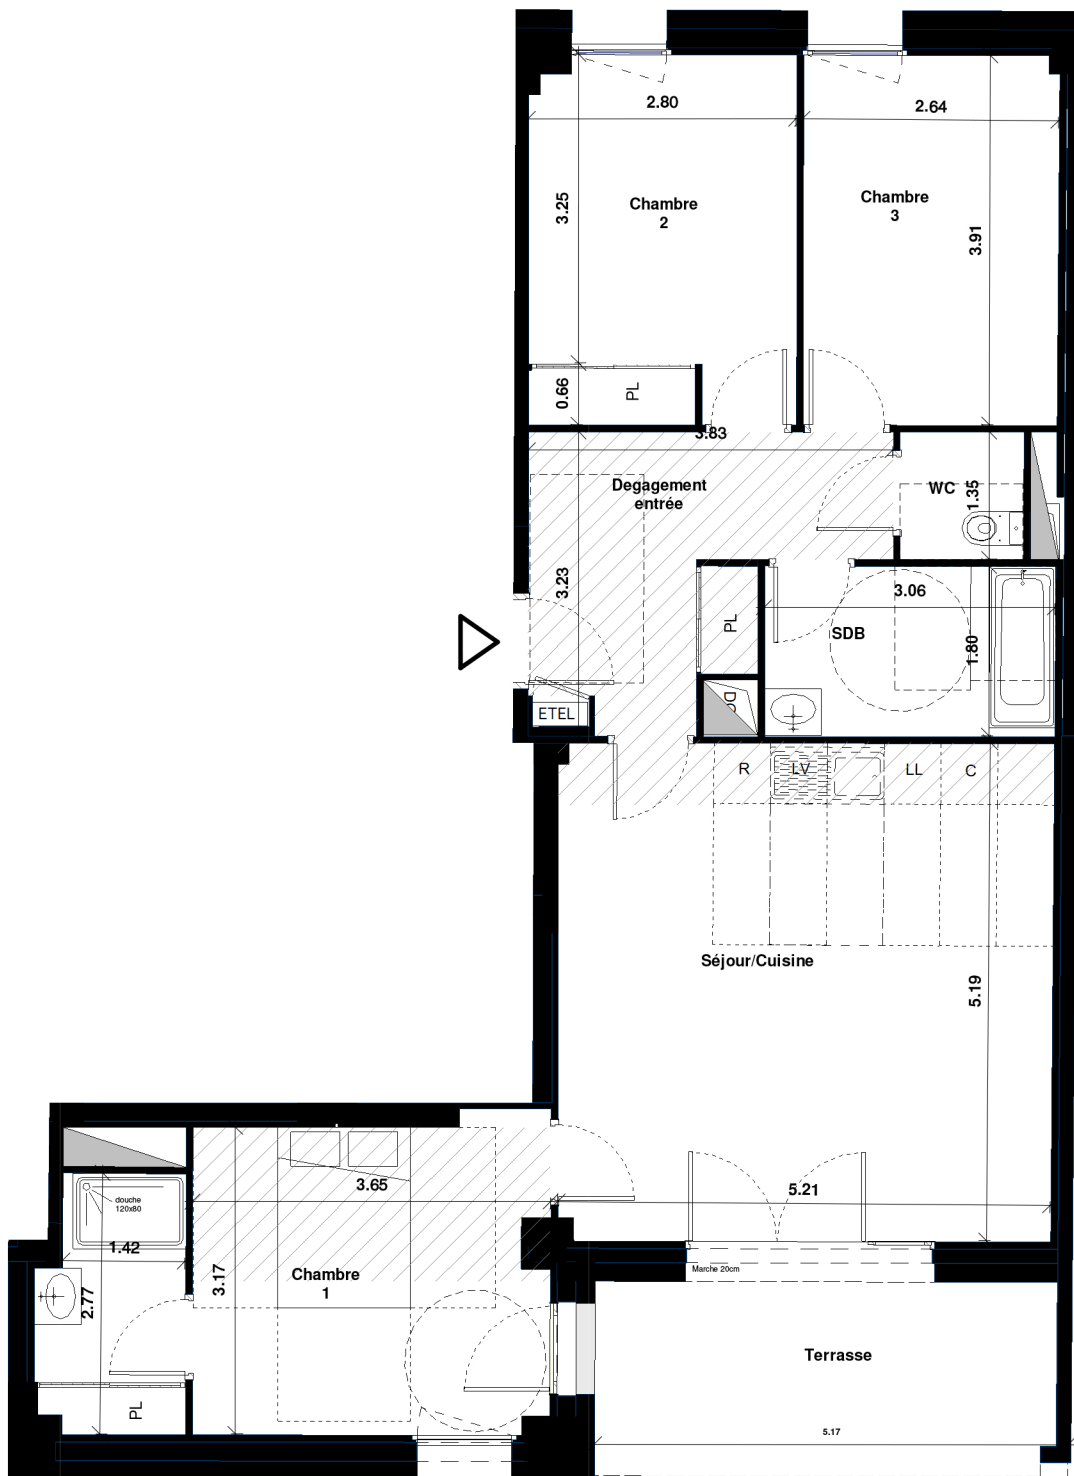

Emis le : 16/08/2021

IND : 6

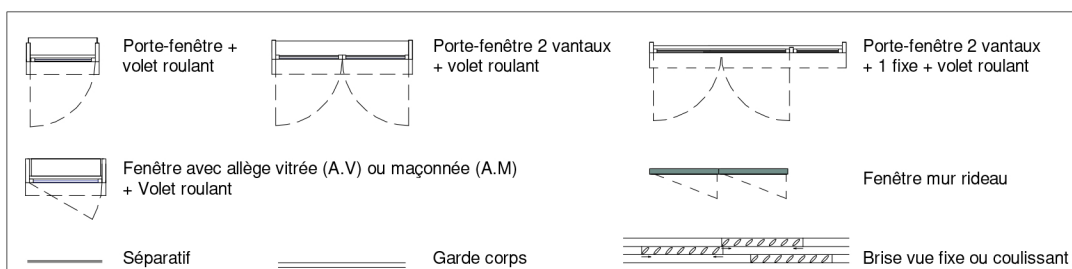

Nota : Tout en conservant les caractéristiques essentielles du plan, la société se réserve la possibilité d'y apporter des modifications pour des raisons de construction. Les faux-plafonds, les retombées et les gaines sont figurés de façon schématisée à titre indicatif et peuvent varier en nombre et en dimension. Les surfaces et les cotes peuvent varier de 5%