

75 Avenue de Saint Mesmin  
41000 Orléans



SCCV 75 SAINT-MESMIN

121 Rue André Dessaux 45400 Fleury-les-Aubrais




M01

Maison T4


Maison T4

M01 T4


Nom	Surface
Sejour/Cuisine	31.78 m <sup>2</sup>
Chambre 1	10.47 m <sup>2</sup>
Chambre 2	9.20 m <sup>2</sup>
Chambre 3	8.75 m <sup>2</sup>
DGT	4.70 m <sup>2</sup>
Entrée	4.17 m <sup>2</sup>
SDE PMR	3.94 m <sup>2</sup>
SDE	3.48 m <sup>2</sup>
WC	1.47 m <sup>2</sup>
Rgt.	0.96 m <sup>2</sup>
Espace Habitable	78.91 m <sup>2</sup>
Jardin	120.97 m <sup>2</sup>
Espace extérieur	120.97 m <sup>2</sup>

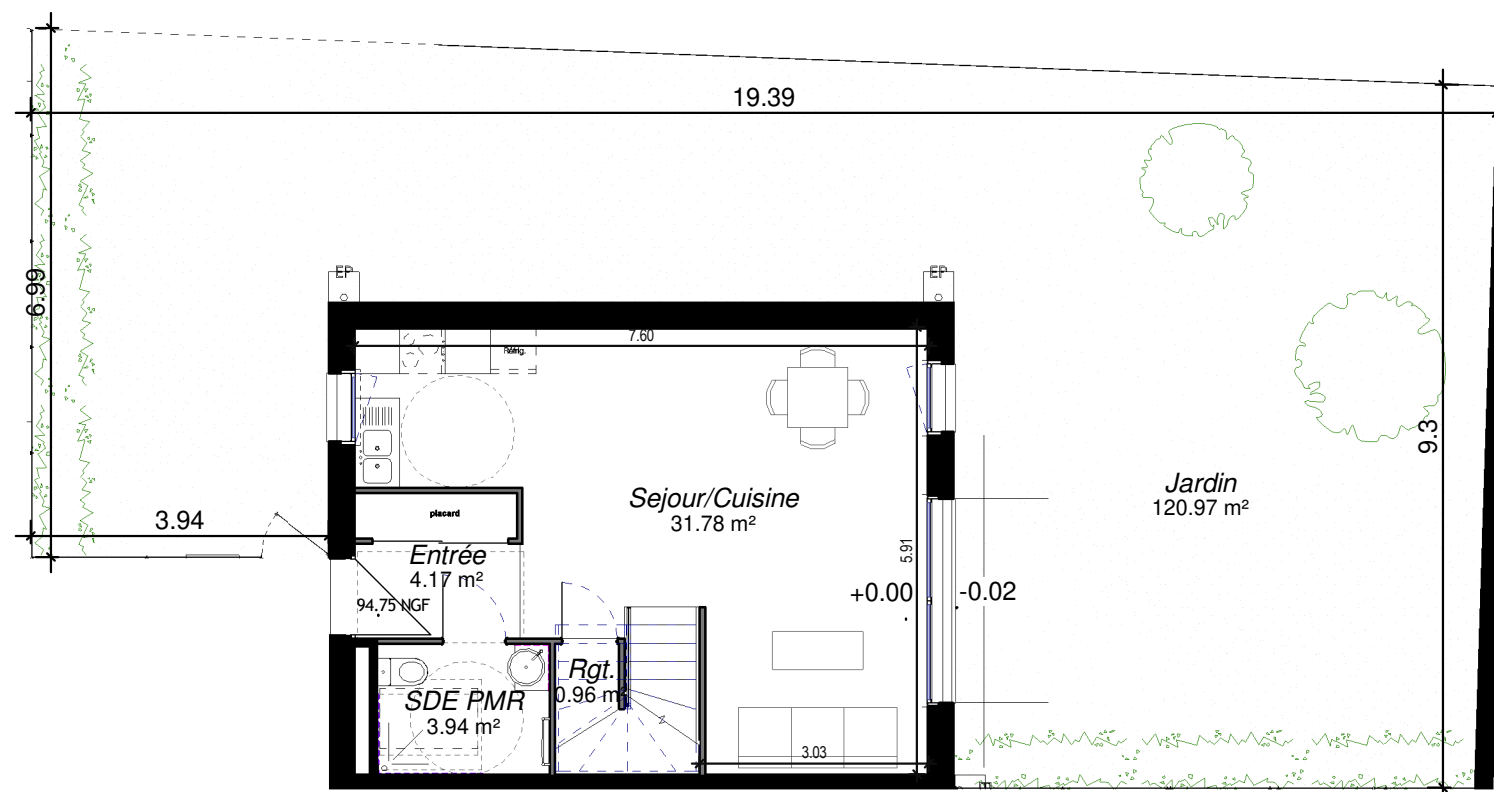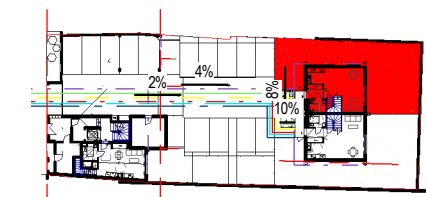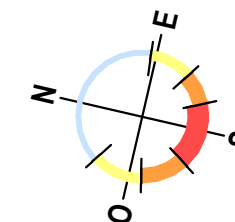

M01 Rdc Maisons+Jardin  
1 : 100

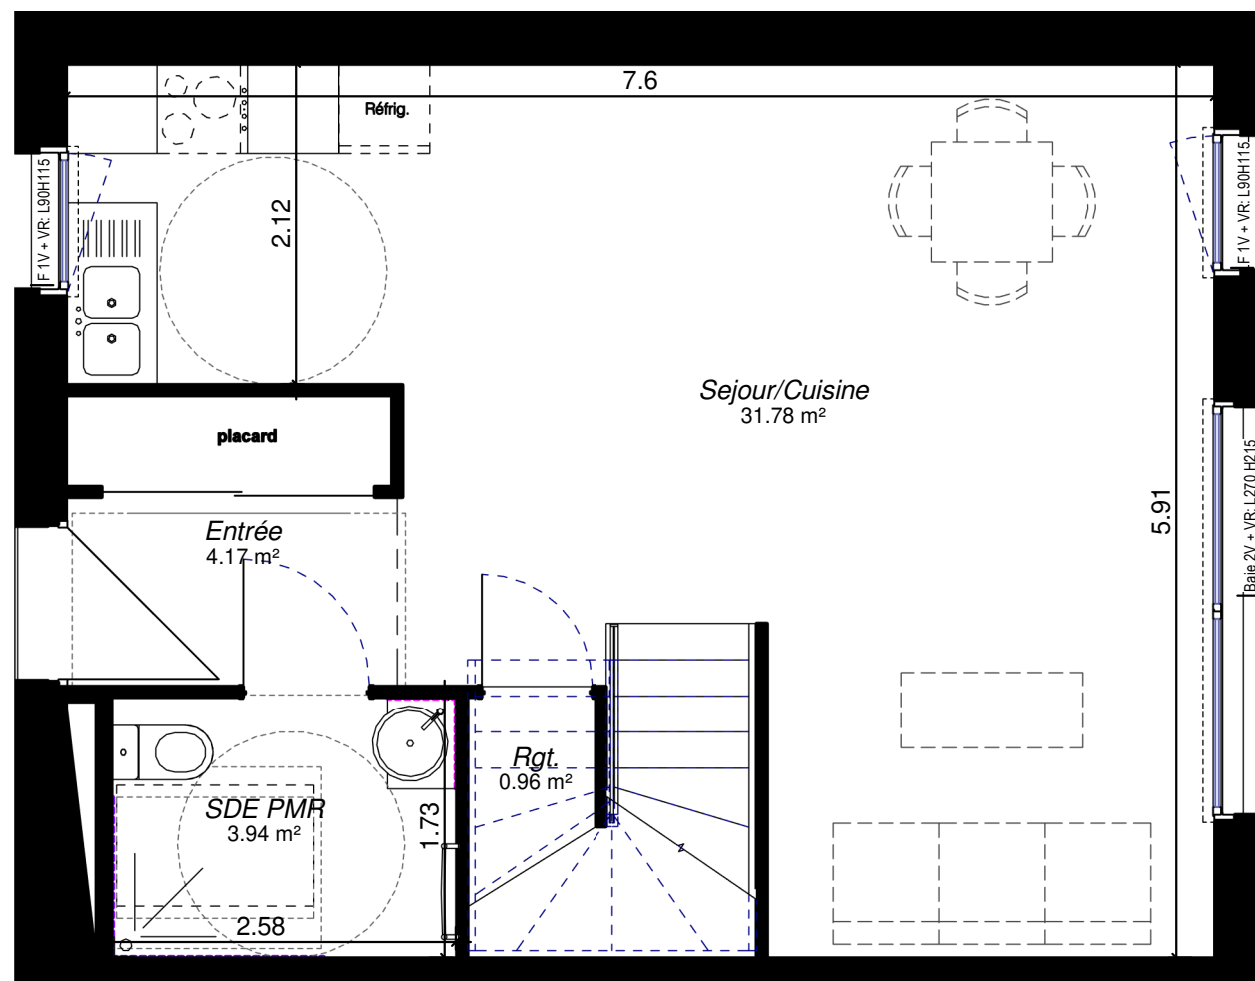

M01 RDC  
1 : 50

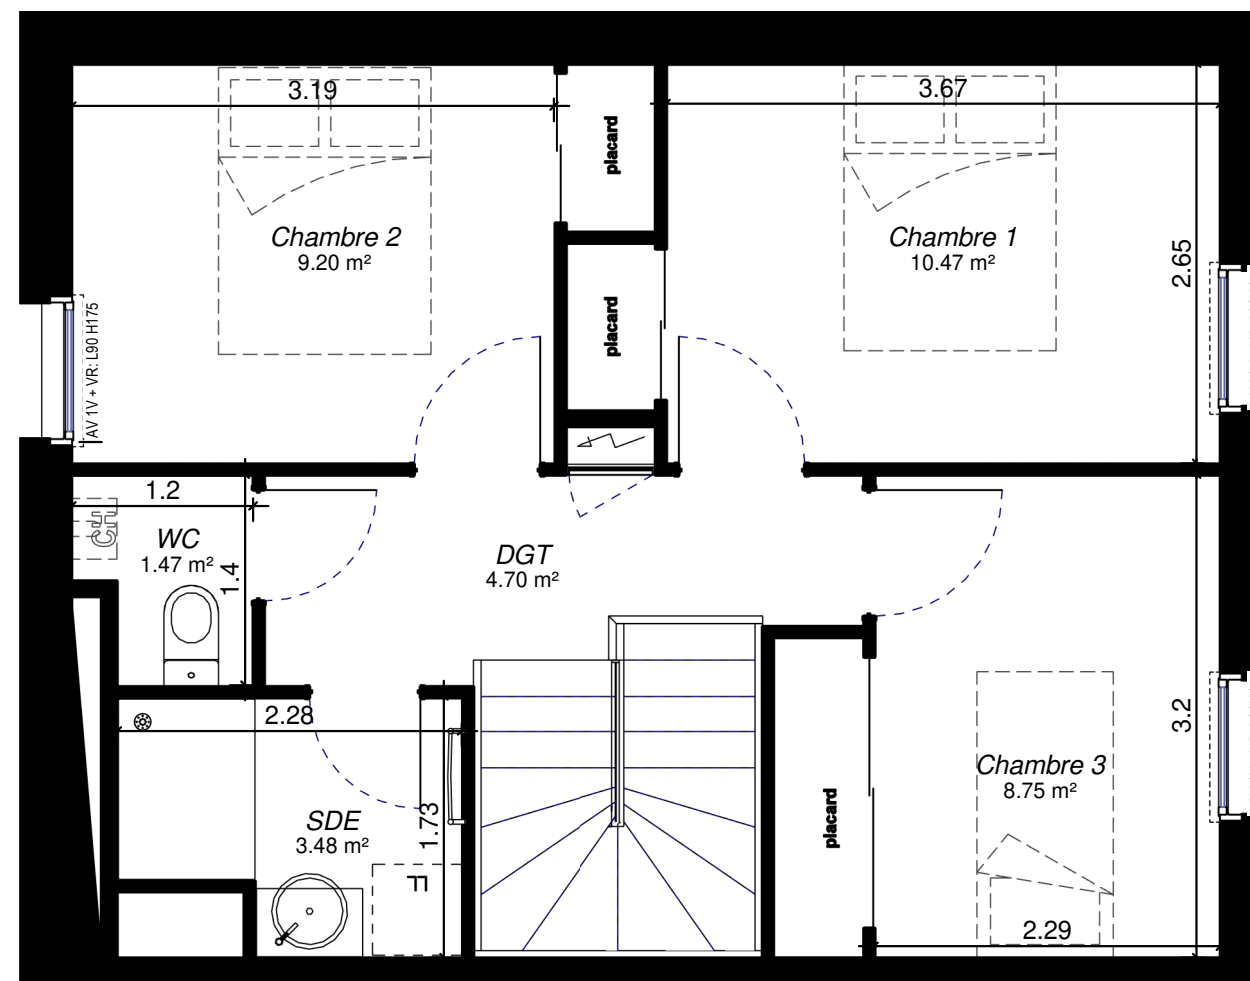

M01 R+1  
1 : 50

DOCUMENT GRAPHIQUE NON CONTRACTUEL :

Des modifications sont susceptibles d'être apportées à ce plan en fonction des nécessités administratives ou techniques de construction, tant en ce qui concerne les dimensions libres, que les équipements. Les cotes et surfaces indiquées sont approximatives et pourront varier dans la limite de 5%. Les retombées, soffites, faux plafonds et ainsi que les emplacements des équipements électriques et sanitaires ne sont pas tous figurés ou le sont à titre indicatif.

LEGENDE :		VR	VOB	LV	F	LL					
VR	Volet Roulant	VOB	Vantail oscillo battant	LV	Lave vaisselle	F	Refrigerateur	LL	Lave linge		
AV	Allège vitrée	VO	Volet oscillo battant	VC	Vantail coulissant	CUI	Plaque de cuisson	CH	Chaudière	GTL	Gaine technique logement

L'HEUDE  
ARCHITECTES URBANISTES  
ASSOCIES

Indice 0

29/03/2022