


ETAGE

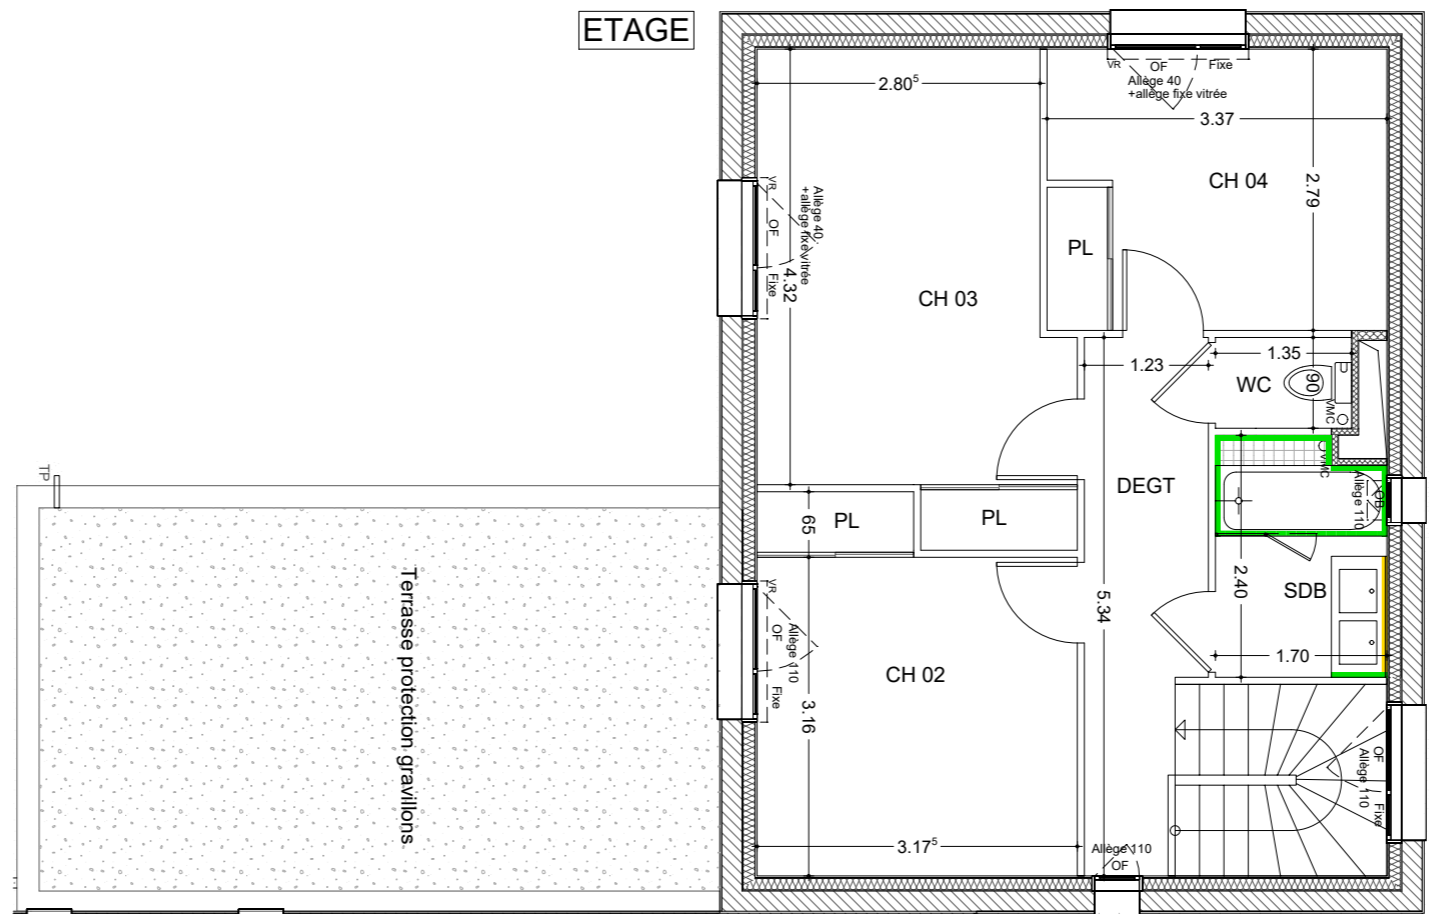

RENNES
ZAC Maurepas Gayeulles

5 maisons Individuelles
18 logements collectifs

Maison 04 - Type 5

SURFACES HABITABLES


Surfaces RDC		Surfaces Etage	
Entrée + PI	8.97 m ²	Chambre 02 + PI	10.97 m ²
Cuisine	9.88 m ²	Chambre 03 + PI	13.59 m ²
Séjour	25.21 m ²	Chambre 04 + PI	9.29 m ²
Buanderie	4.01 m ²	Dégt	5.85 m ²
Chambre 01	12.42 m ²	Salle de Bains	3.92 m ²
Dressing	3.12 m ²	WC	1.22 m ²
Salle d'eau	3.59 m ²		
WC	1.24 m ²		

Total Surfaces Habitables 113.28 m²

SURFACES ANNEXES

Jardin + abri 87.67 m²
Terrasse 12.71 m²

Total Surfaces Annexes 100.38 m²

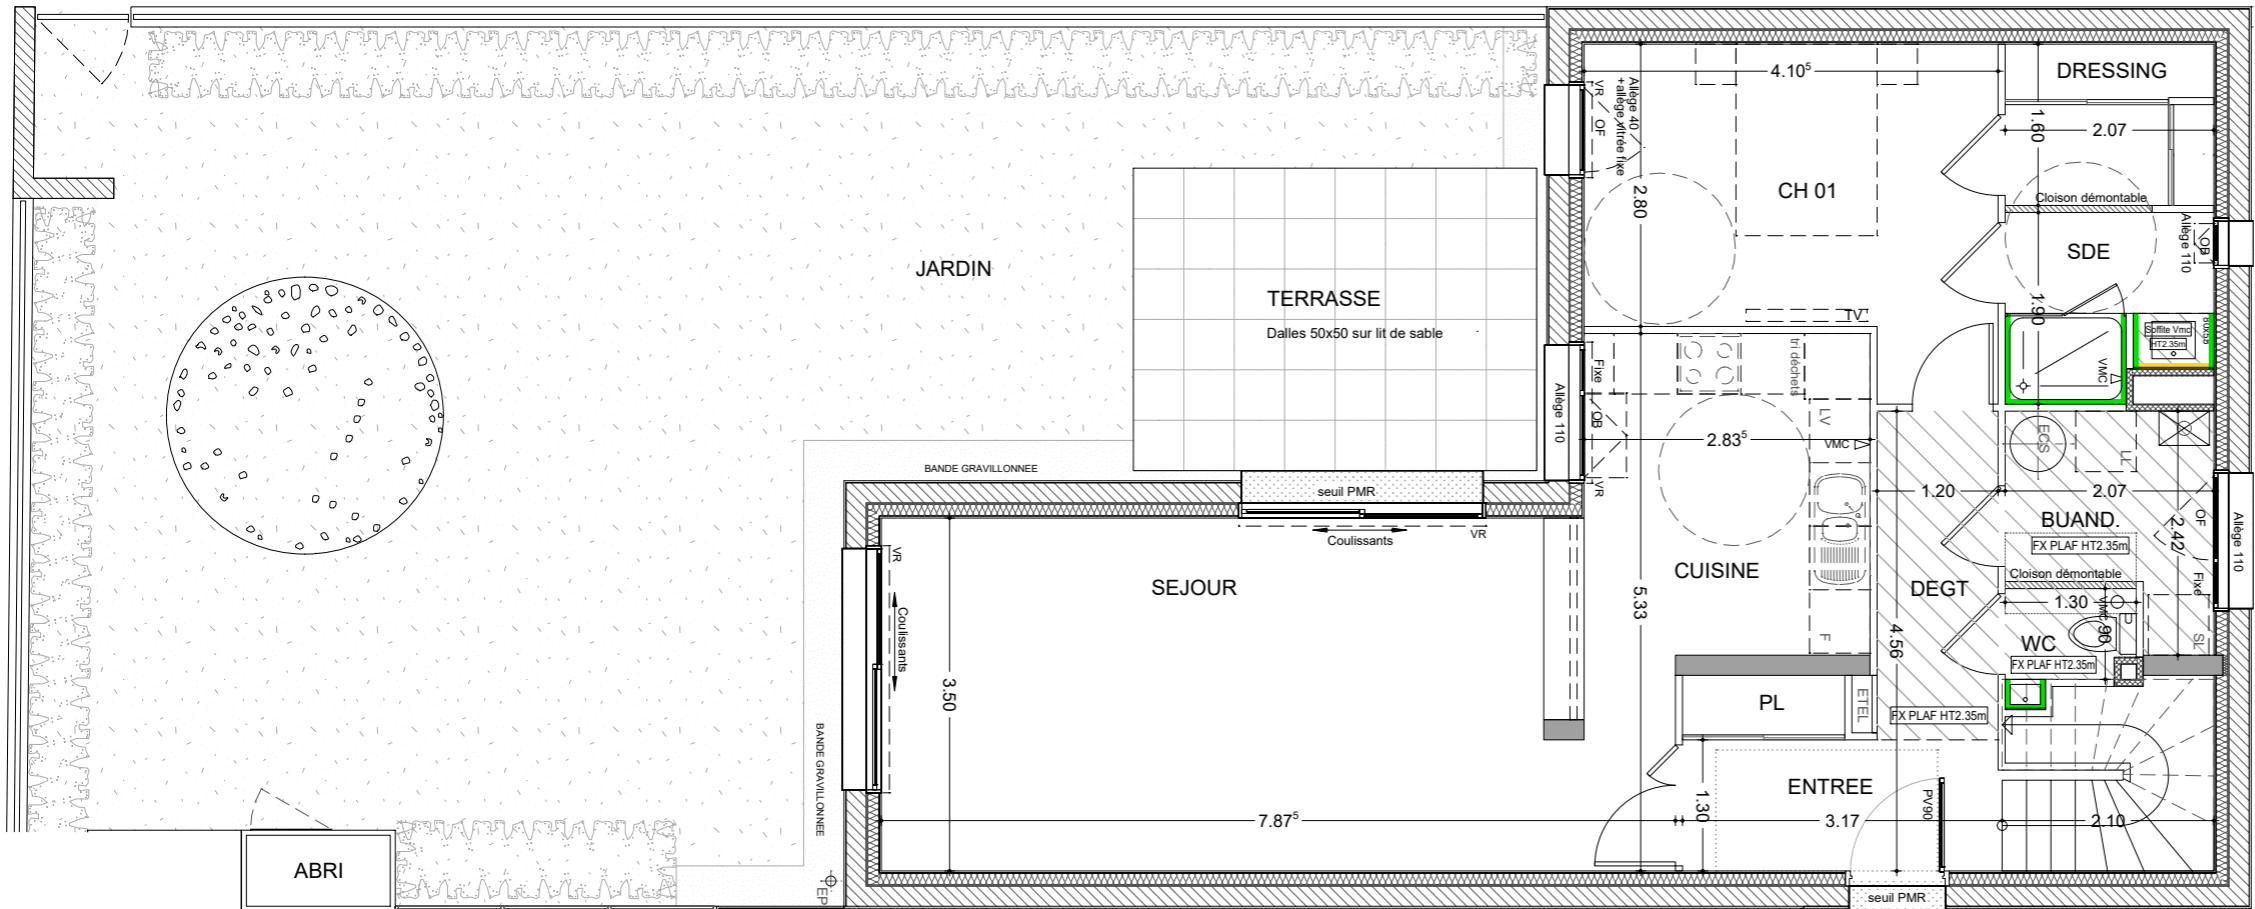

RDC

En fonction des nécessités techniques de réalisation, des modifications sont susceptibles d'être apportées à ce plan qui ne revêt, avant d'être annexé à l'acte de vente, qu'un caractère informatif. Par ailleurs, les surfaces et les côtes indiquées (qu'elles soient dimensionnelles ou altimétriques) sont approximatives, les soffites, faux-plafonds, gaines sont susceptibles d'évoluer en situations et en nombre, les canalisations, radiateurs, retombées, regards ne sont pas figurés. Ces plans sont valables sous réserve de modifications de détails qui seraient imposées par des impératifs techniques en cours de construction. Les différences de 5% sur les côtes exprimées par les plans seront retenues pour admissibles et ne pourront fonder aucune réclamation.

