

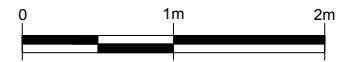


Campus 98

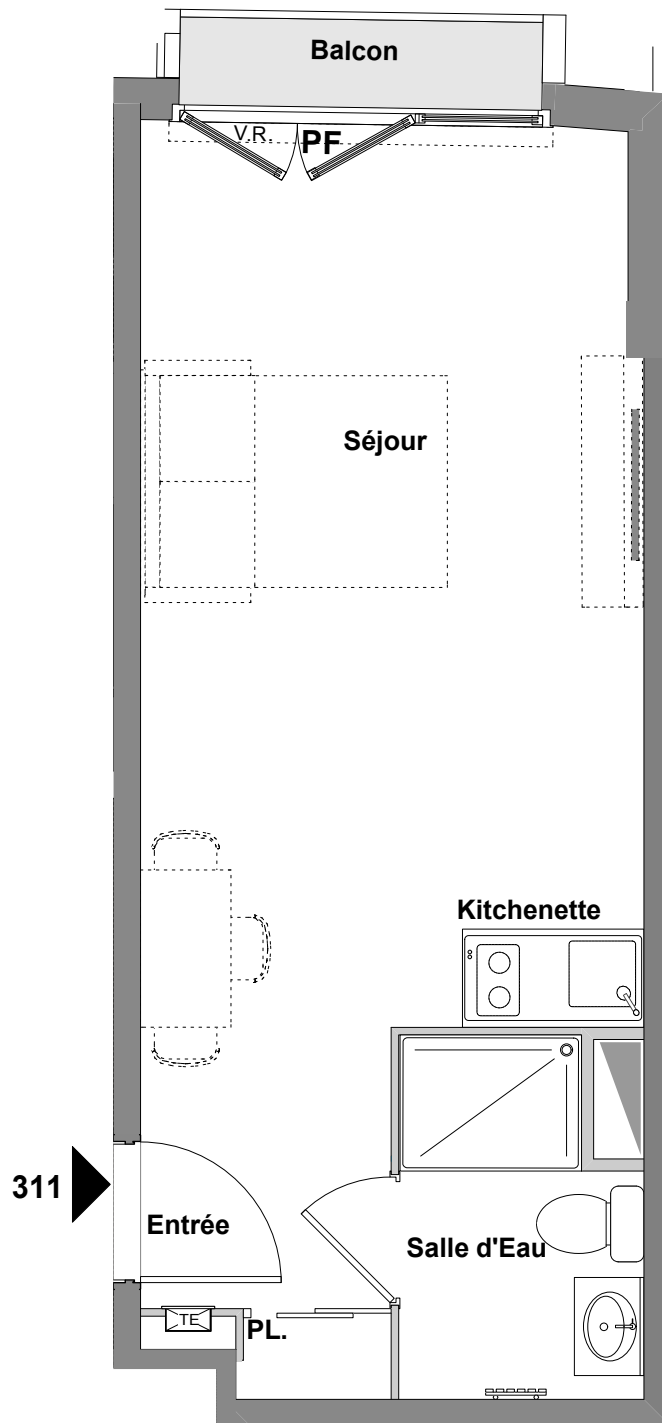

« Des modifications sont susceptibles d'être apportées à ce plan en fonction des impératifs, des contraintes techniques de conception et des tolérances d'exécution. »

Niveau R+3

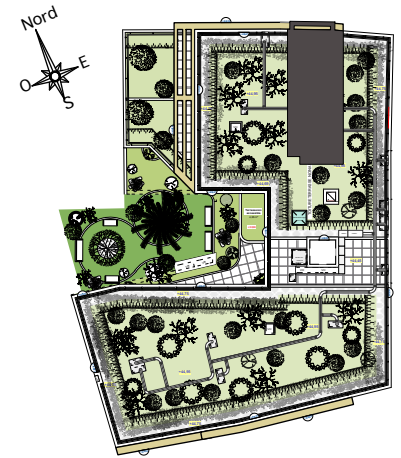

1 Pièce - N° 311

Surfaces Habitables

Entrée+Séjour+Kitchenette	23,40 m ²
Salle d'Eau + WC	3,60 m ²
Total Habitable	27,00 m²
Balcon	1,40 m ²
Total Surface privative	28,40 m²



Plan de Commercialisation
Indice: 05.05.2023