




INTEMPOREL
67, Rue Beauhaire
45140 Saint Jean de la Ruelle

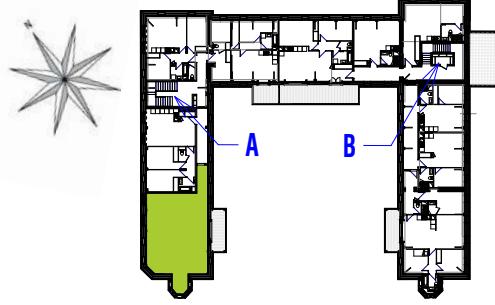

4 Pièces **N° A24**
Bâtiment A **2ème ETAGE**



TABLEAU DES SURFACES
(compris placards)

Entrée	7.55 m ²
Séjour/Cuisine	34.34 m ²
Chambre 1	12.68 m ²
Chambre 2	9.21 m ²
Chambre 3	9.06 m ²
Dégagement	3.74 m ²
Salle de Bains	4.32 m ²
Salle d'Eau	2.54 m ²
WC	1.39 m ²
TOTAL HABITABLE	84.83 m²

ANNEXES

Balcon	9.54 m ²
--------	---------------------

TOTAL ANNEXES	9.54 m²
----------------------	---------------------------

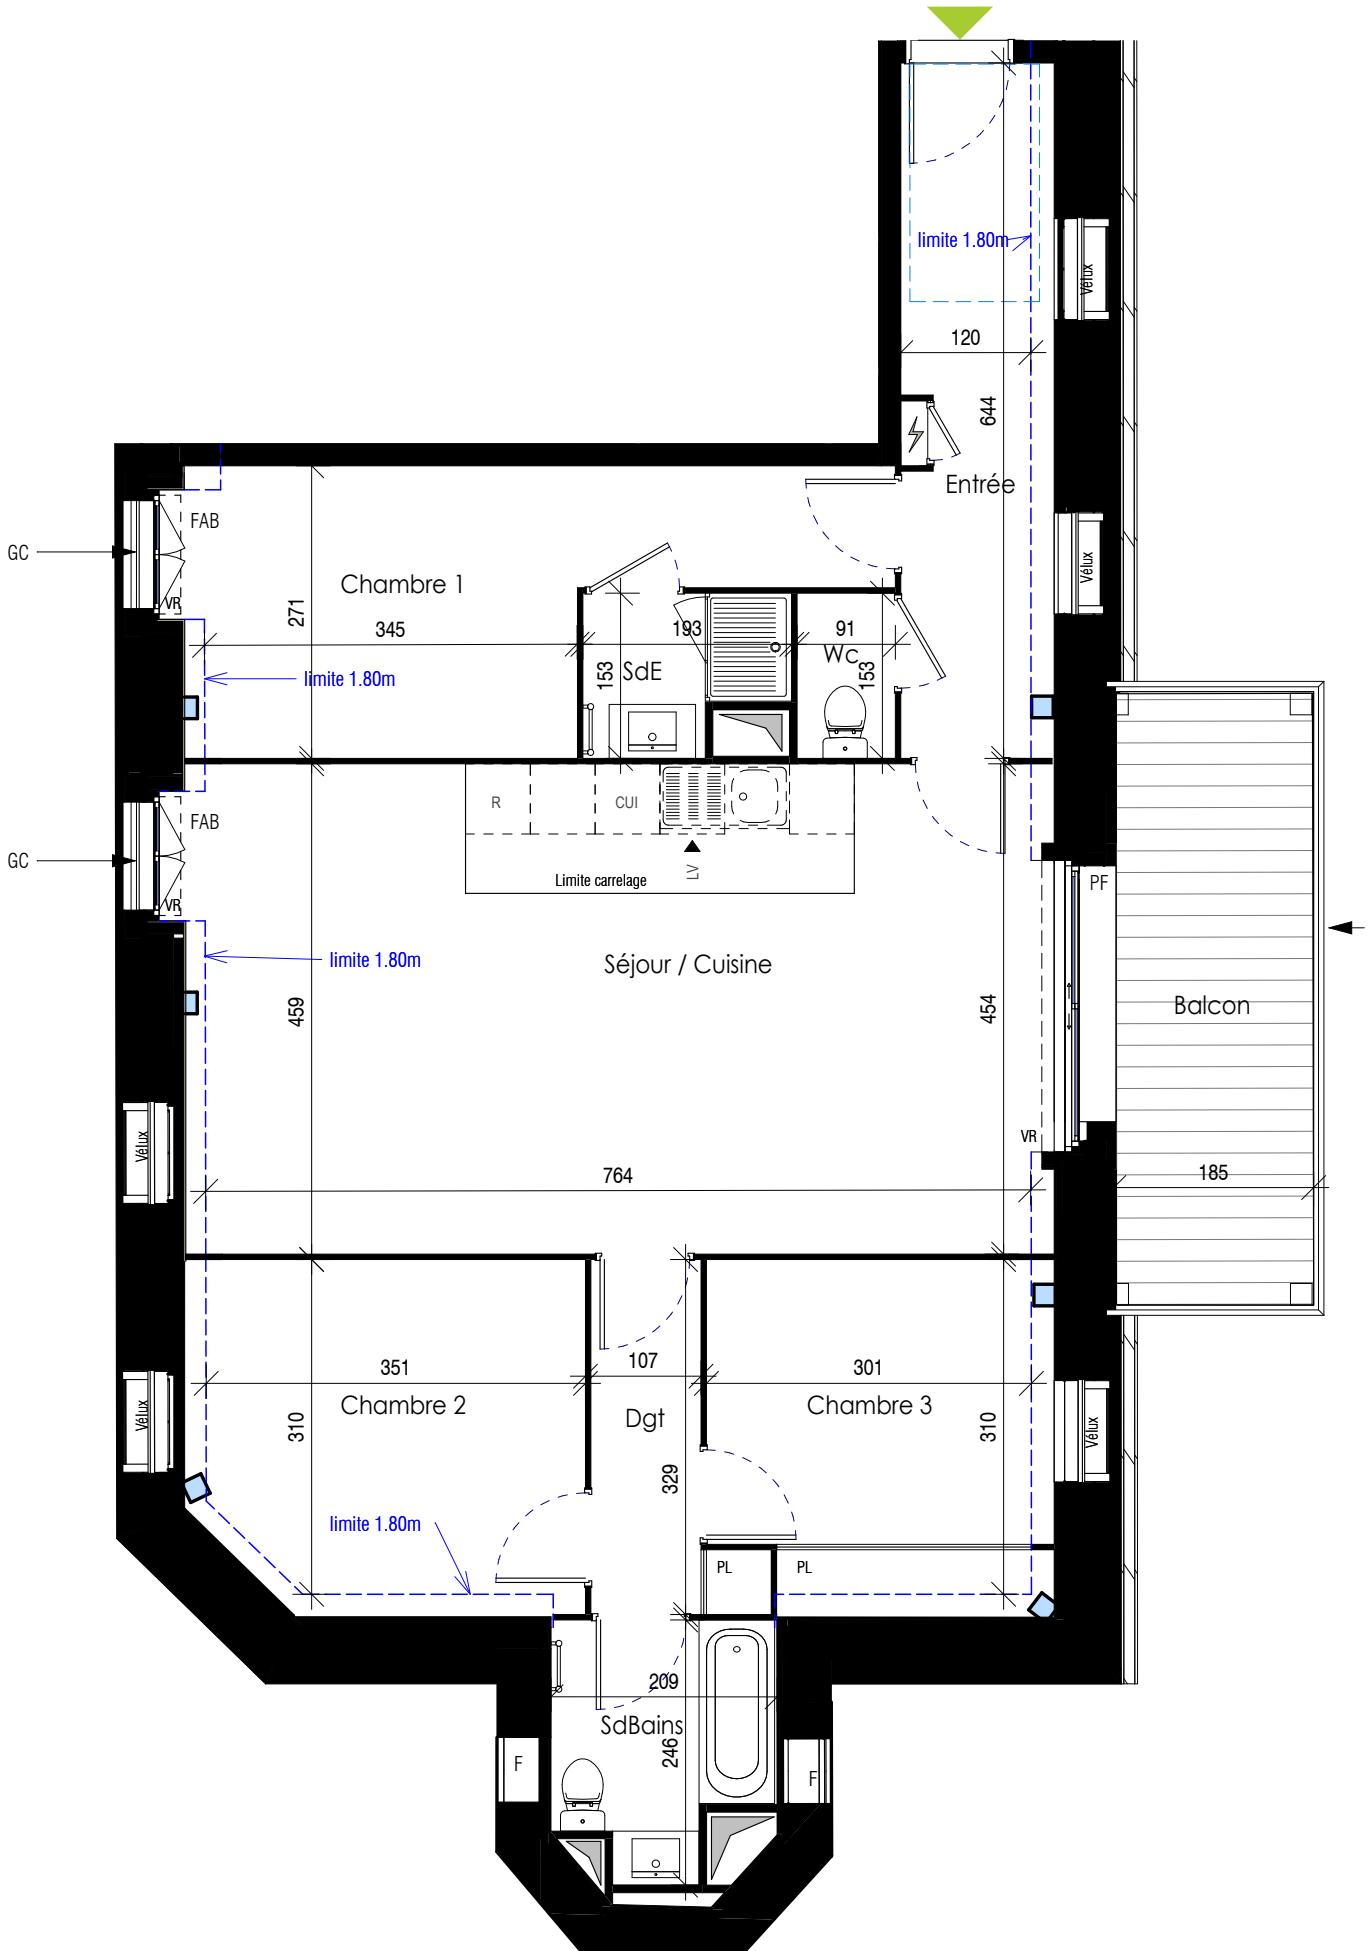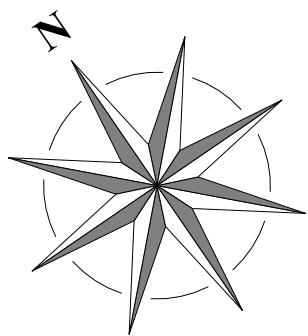

LEGENDE :

VR	: Volet Roulant
VB	: Volet Battant
GC	: Garde-Corps
F	: Fenêtre
PF	: Porte Fenêtre
RP	: Robinet Puisage
LL	: Lave-Linge
LV	: Lave-Vaisselle
Cui	: Cuisinière
R	: Réfrigérateur
PL	: Placard
	: Gaine Technique Logement
	: Soffite ou Faux-Plafond

0 1 2 4

NOTA

Le présent plan est établi sur la base du dossier du permis de construire et pourra subir des adaptations dimensionnelles techniques ou d'organisation, afin de répondre aux contraintes induites par les études détaillées d'exécution. Les poutres, soffites et faux-plafond n'apparaissent pas systématiquement sur le plan. Les éléments de plans de travail ...etc, non contractuels, ne figurent qu'à titre indicatif. Seuls les plans déposés au rang de minutes du notaire font foi.

Date : Janvier 2025 Indice : 1