

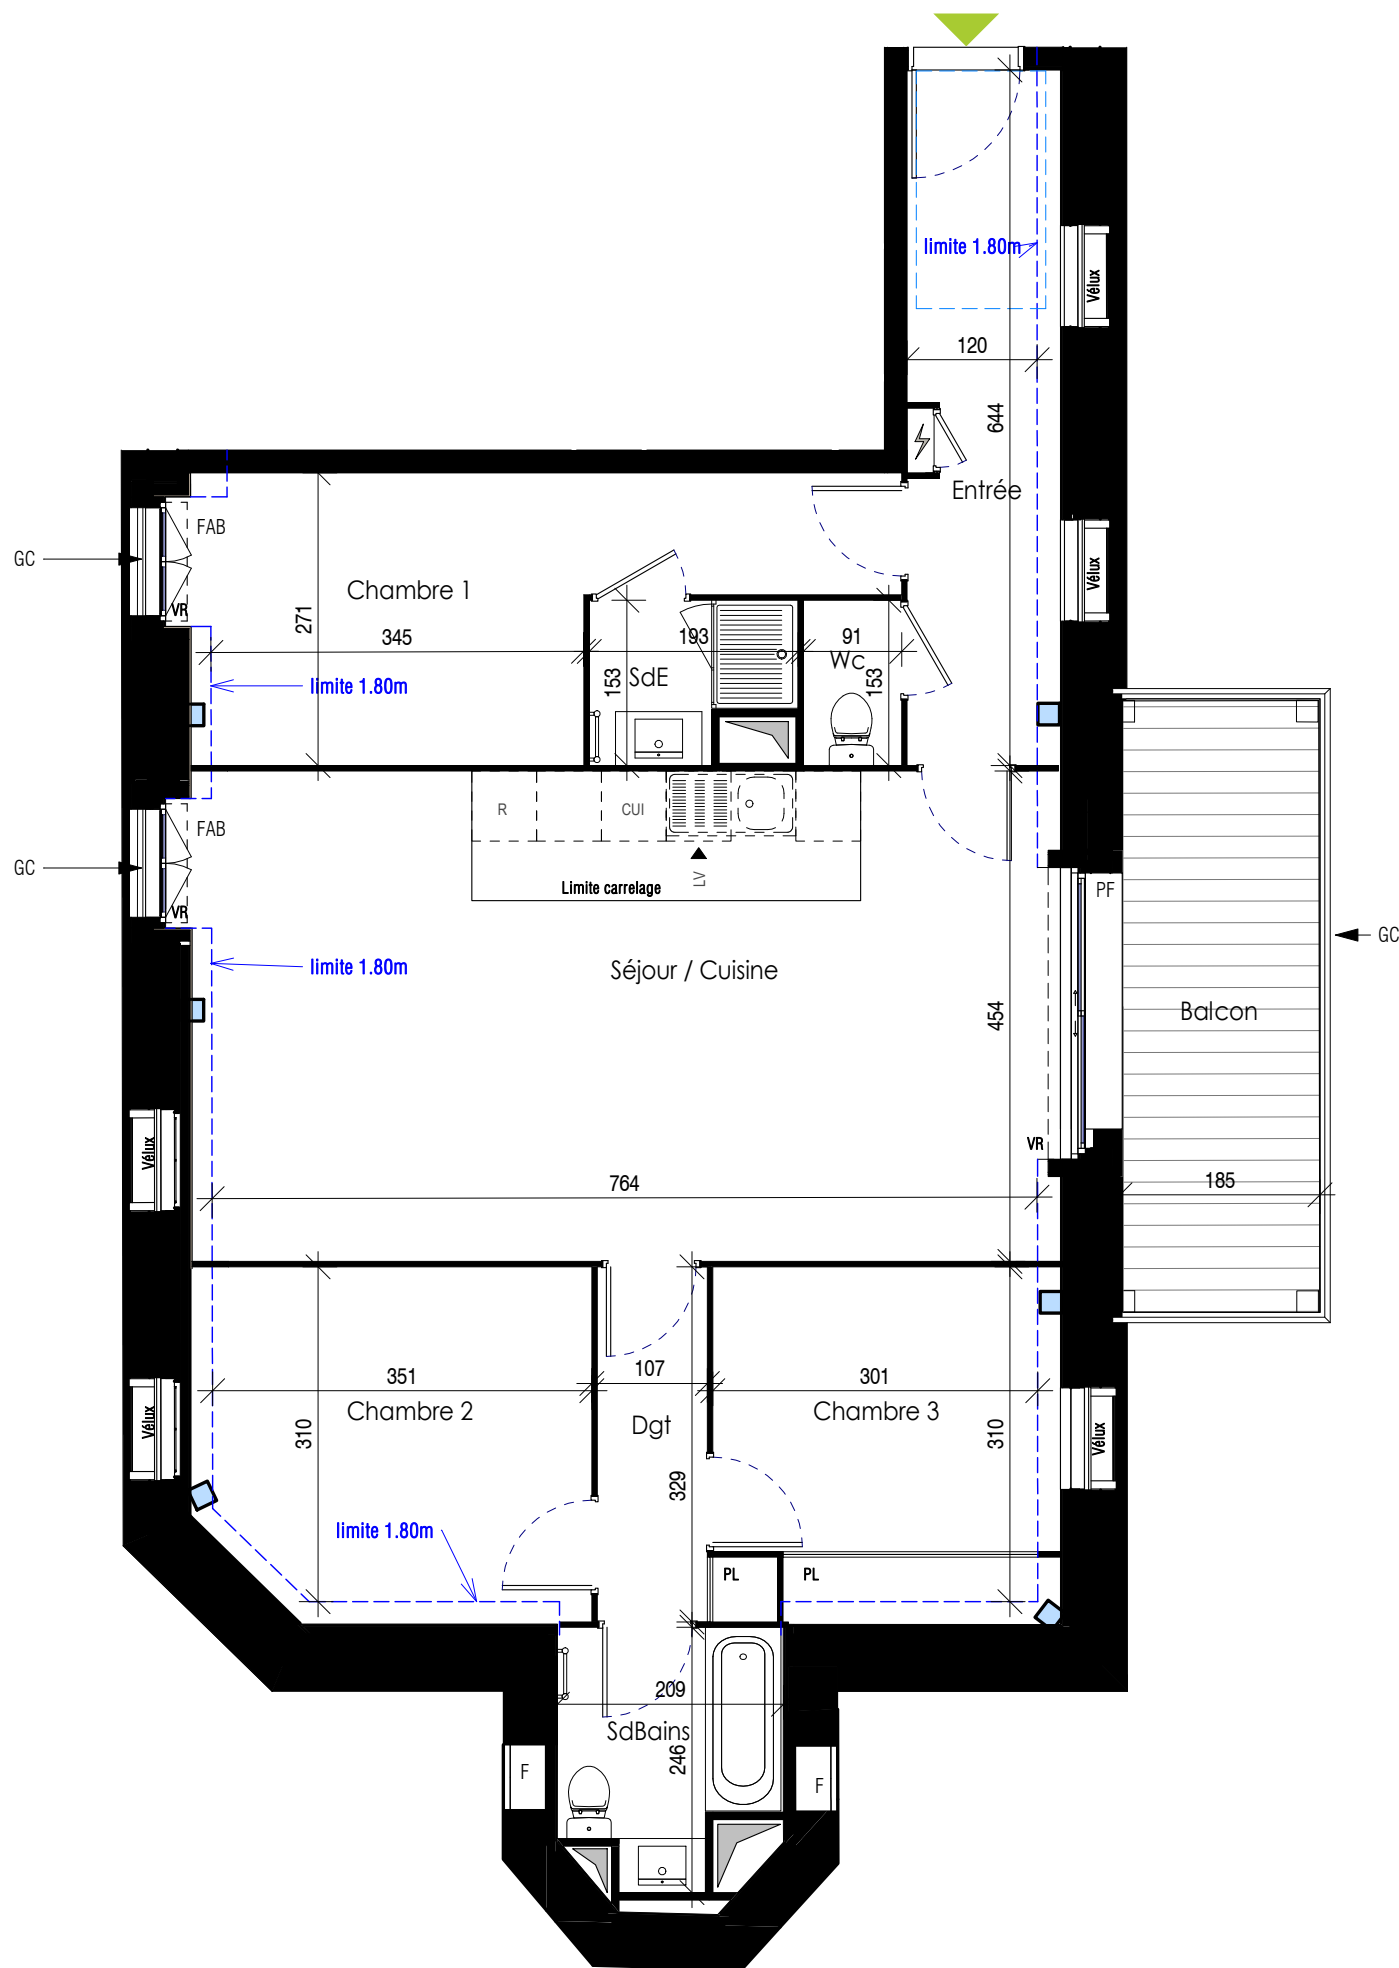


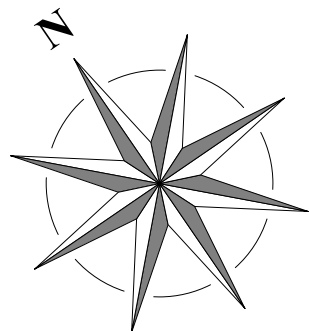

#### LEGENDE :

- VR : Volet Roulant
- VB : Volet Battant
- GC : Garde-Corps
- F : Fenêtre
- PF : Porte Fenêtre
- RP : Robinet Puisage
- LL : Lave-Linge
- LV : Lave-Vaisselle
- Cui : Cuisinière
- R : Réfrigérateur
- PL : Placard

- : Gaine Technique Logement
- : Soffite ou Faux-Plafond

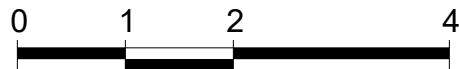


#### NOTA

Le présent plan est établi sur la base du dossier du permis de construire et pourra subir des adaptations dimensionnelles techniques ou d'organisation, afin de répondre aux contraintes induites par les études détaillées d'exécution. Les poutres,soffites et faux-plafond n'apparaissent pas systématiquement sur le plan.Les éléments de plans de travail ...etc, non contractuels, ne figurent qu'à titre indicatif. Seuls les plans déposés au rang de minutes du notaire font foi.



67, Rue Beauhaire  
45140 Saint Jean de la Ruelle

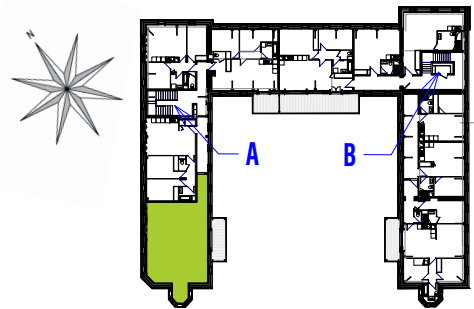

4 Pièces

N° A24

Bâtiment A

2ème ETAGE

#### TABLEAU DES SURFACES (compris placards)

|                |          |
|----------------|----------|
| Entrée         | 7.55 m²  |
| Séjour/Cuisine | 34.72 m² |
| Chambre 1      | 12.68 m² |
| Chambre 2      | 10.56 m² |
| Chambre 3      | 9.06 m²  |
| Dégagement     | 3.74 m²  |
| Salle de Bains | 4.31 m²  |
| Salle d'Eau    | 2.54 m²  |
| Wc             | 1.39 m²  |

**TOTAL HABITABLE** 86.55 m²

#### ANNEXES

Balcon 9.54 m²

**TOTAL ANNEXES** 9.54 m²



Date : Avril 2024 Indice : 0