




# CAMPUS PASTEUR - ORLEANS

**Bouygues  
Immobilier**

LA VIE COMMENCE ICI




77-79 boulevard Alexandre Martin 45000 ORLEANS  
02.38.24.11.77  
www.bouygues-immobilier.com

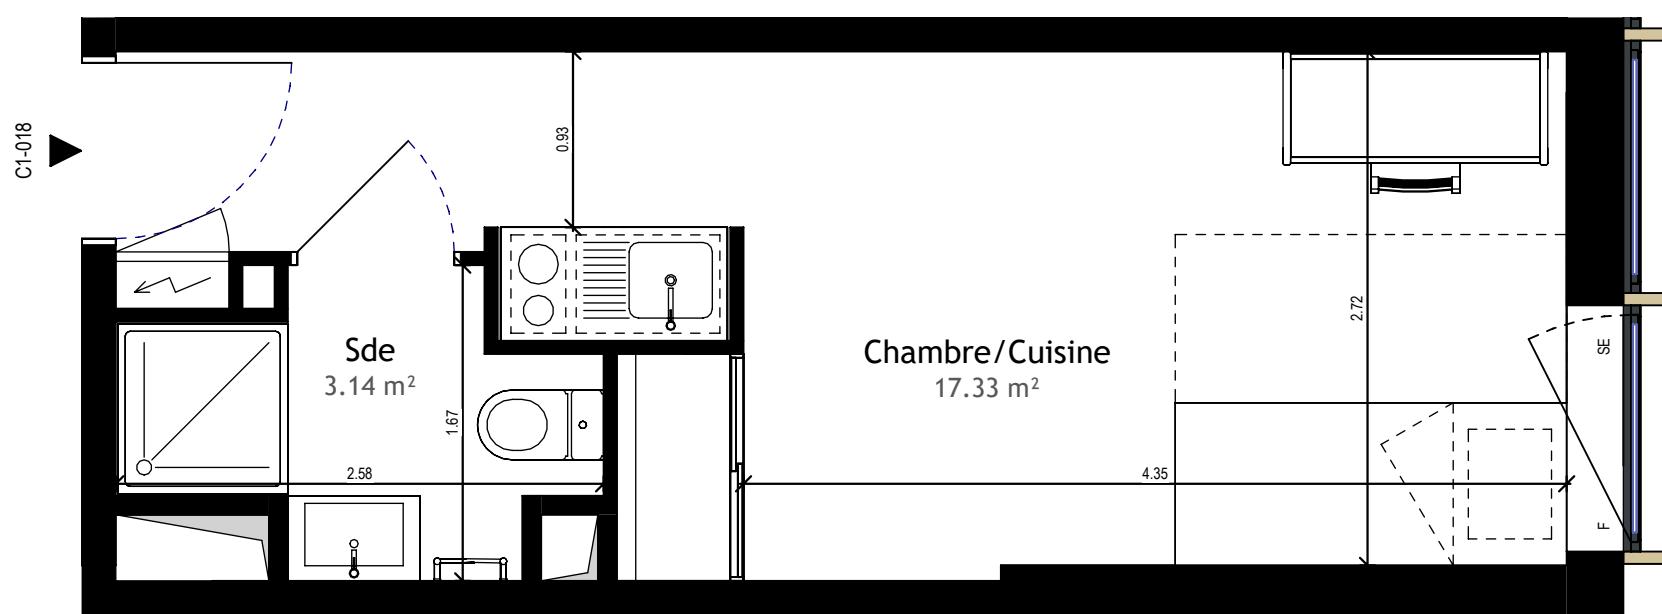

L'HEUDE & ASSOCIES Architectes

NOTA :  

- Des modifications sont susceptibles d'être apportées à ce plan en fonction des nécessités techniques, réglementaires et administratives de la réalisation.
- Les surfaces indiquées sont approximatives au sens de l'article L261-15 du CHH.
- Les retombées, soffites, faux-plafonds, trappes de visite ainsi que l'emplacement des équipements ne sont pas tous figurés ou le sont à titre indicatif.
- Les éléments de mobilier (meubles, appareils ménagers et plan de travail) sont présentés à titre indicatif, seuls les appareils sanitaires sont fournis.
- L'emprise, la forme et la surface du cabanon sont données à titre indicatif

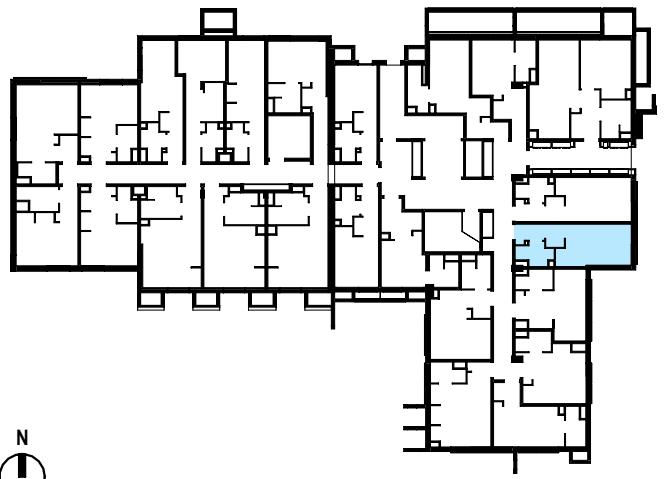

C1-018 - PDV

## Surfaces habitables C1-018

Nom	Surface
Intérieur	
C-R+0	
Chambre/Cuisine	17.33 m <sup>2</sup>
Sde	3.14 m <sup>2</sup>
	20.46 m <sup>2</sup>

## LÉGENDE

	Emplacement kitchenette		F Fenêtre
	Emplacement Lavabo		FT Fenêtre de toit
	Sèche-serviette		F AV Fenêtre allège vitrée
	Gaine technique		PF Porte-fenêtre
	Tableau électrique		VR Volet roulant
			SE Porte d'entrée PMR intérieur
			SE Store extérieur

DATE : 08/12/2025 INDICE : A  
**PROVISOIRE**