



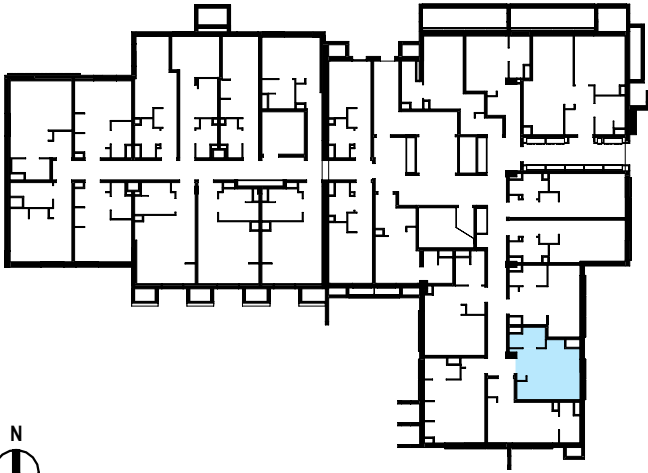

# CAMPUS PASTEUR - ORLEANS

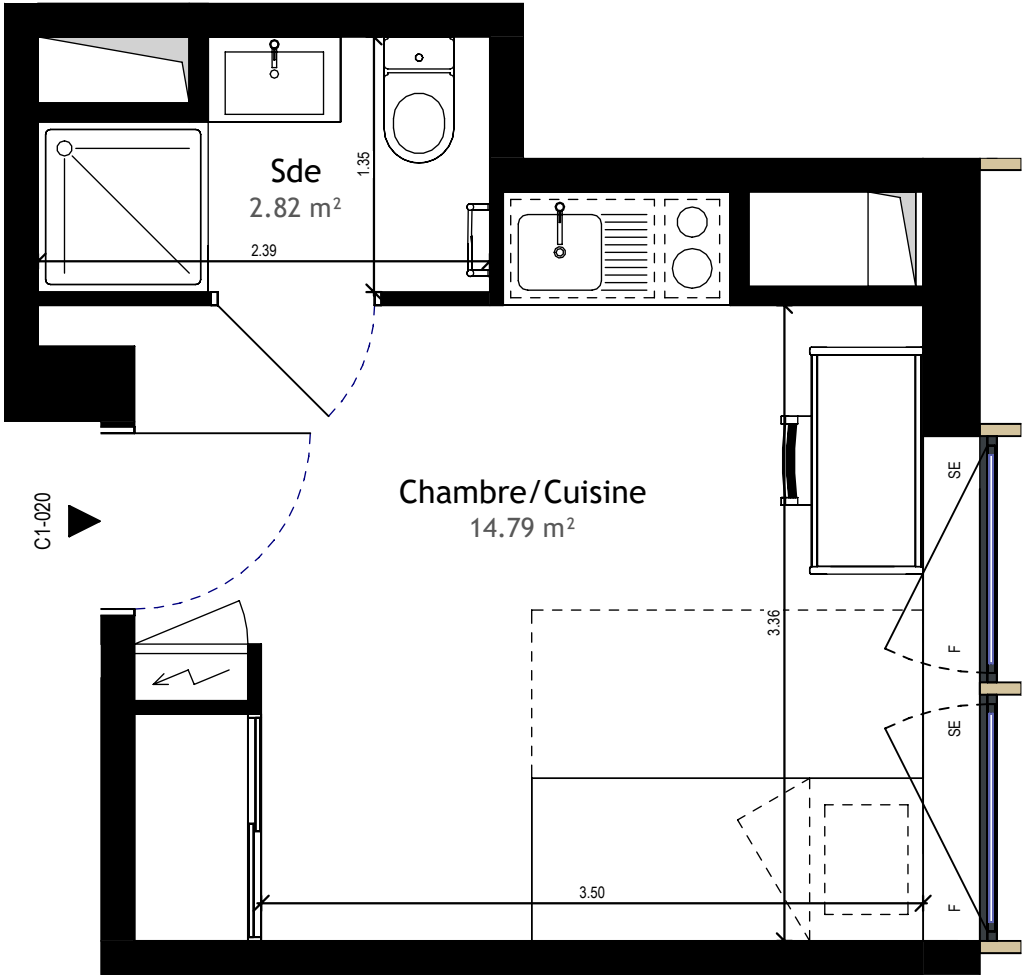

Echelle : 1/500

C1-020 - PDV

Surfaces habitables C1-020	
Nom	Surface
Intérieur	
C-R+0	
Chambre/Cuisine	14.79 m²
Sde	2.82 m²
	17.61 m²

LÉGENDE

	Emplacement kitchenette	F	Fenêtre		Placard
	Emplacement Lavabo	FT	Fenêtre de toit		Porte PMR intérieur
	Sèche-serviette	F AV	Fenêtre allège vitrée		Porte d'entrée PMR
	Gaine technique	PF	Porte-fenêtre		Store extérieur
	Tableau électrique	VR	Volet roulant		