



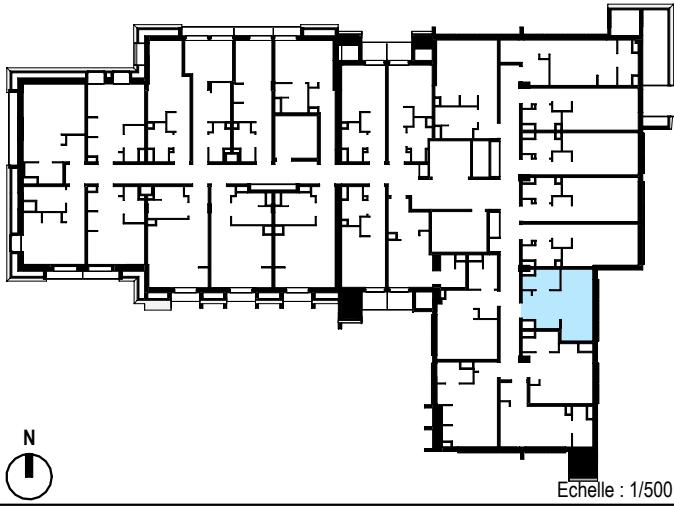

# CAMPUS PASTEUR - ORLEANS

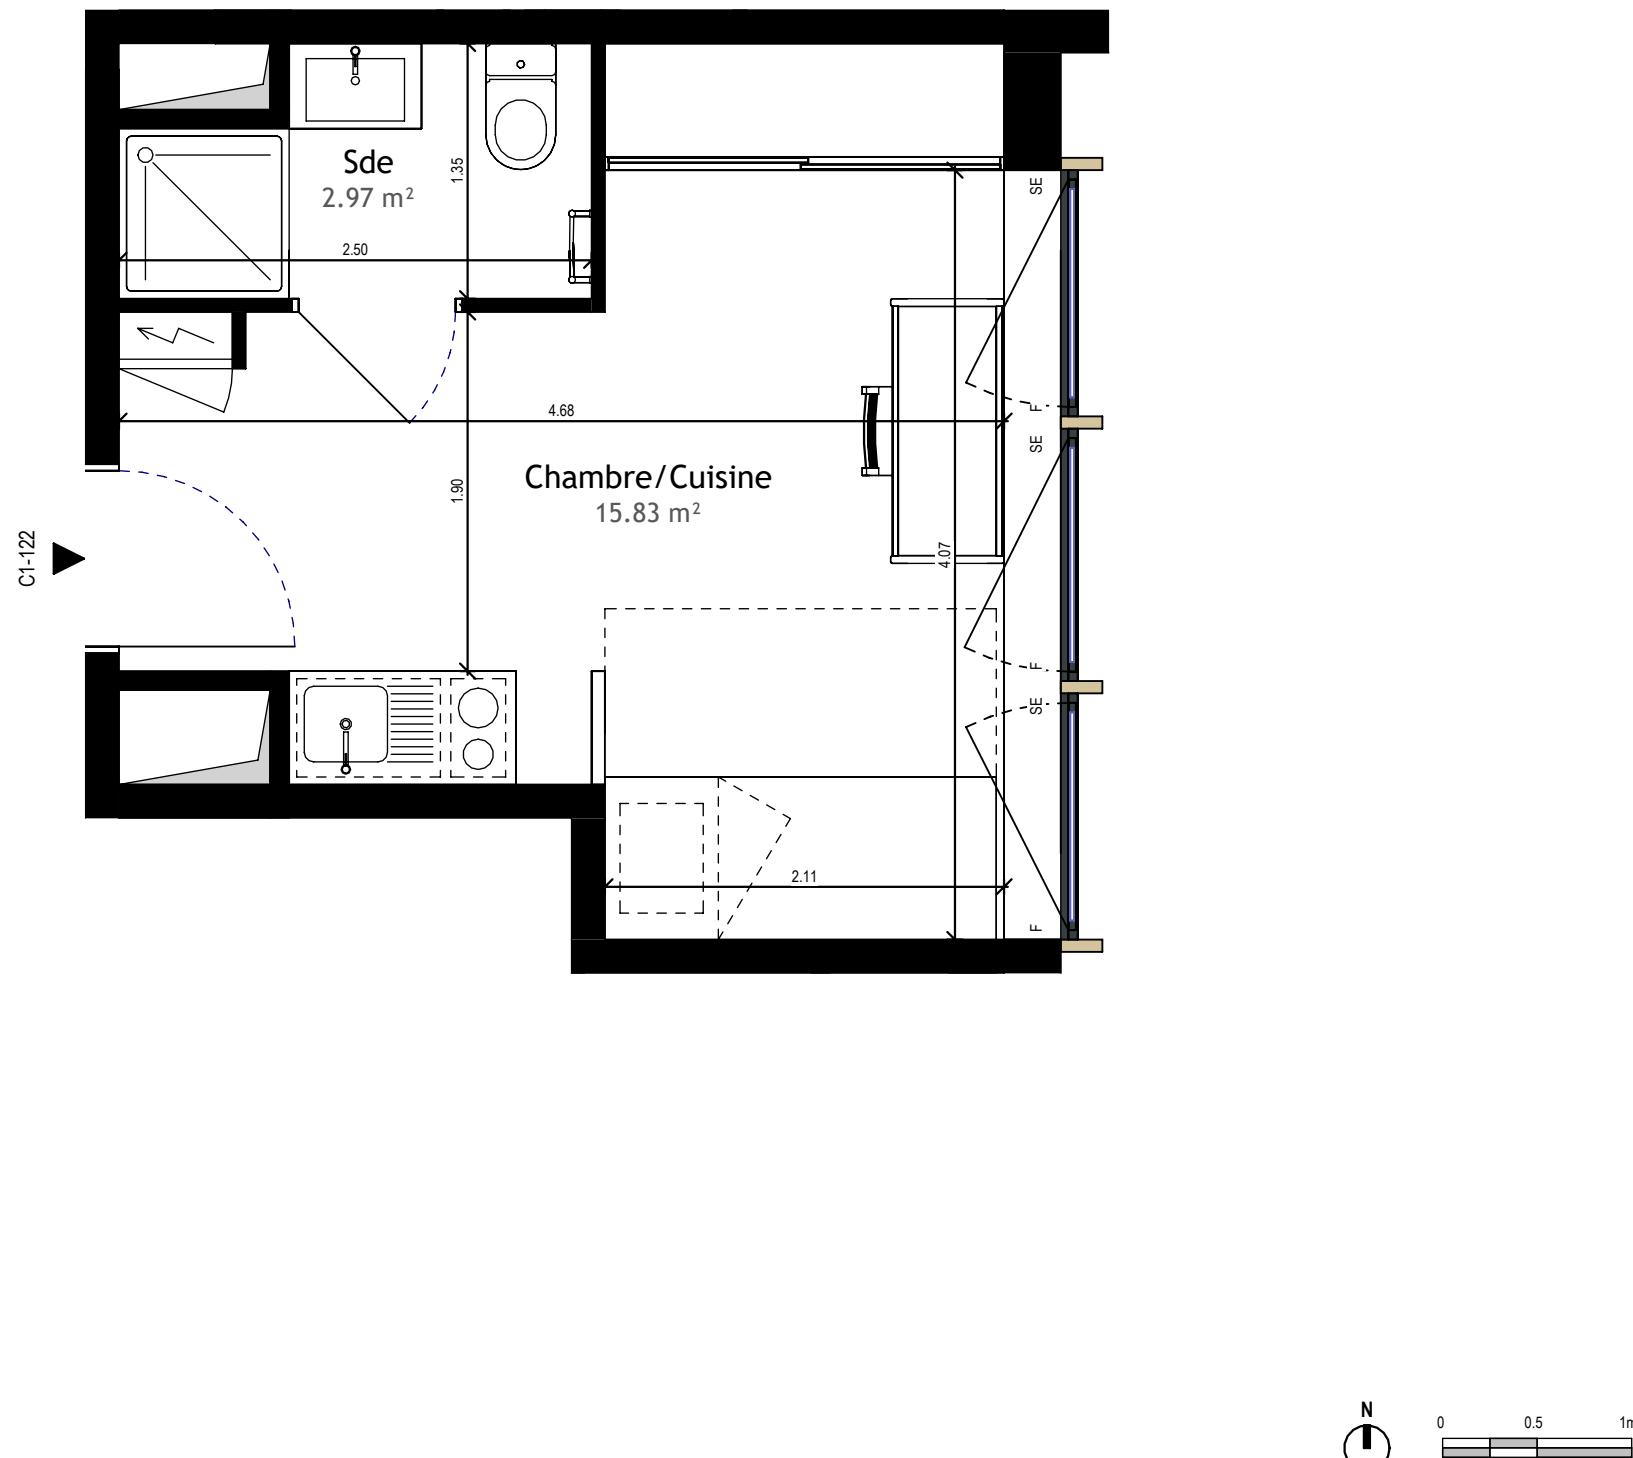

C1-122 - PDV

## Surfaces habitables C1-122

Nom	Surface
Intérieur	
C-R+1	
Chambre/Cuisine	15.83 m <sup>2</sup>
Sde	2.97 m <sup>2</sup>
	18.80 m <sup>2</sup>

## LÉGENDE

	Emplacement kitchenette		F Fenêtre
	Emplacement Lavabo		FT Fenêtre de toit
	Sèche-serviette		F AV Fenêtre allège vitrée
	Gaine technique		PF Porte-fenêtre
	Tableau électrique		VR Volet roulant
			Placard
			Porte d'entrée PMR
			Porte PMR intérieur
			Porte d'entrée PMR
			SE Store extérieur