




CAMPUS PASTEUR - ORLEANS

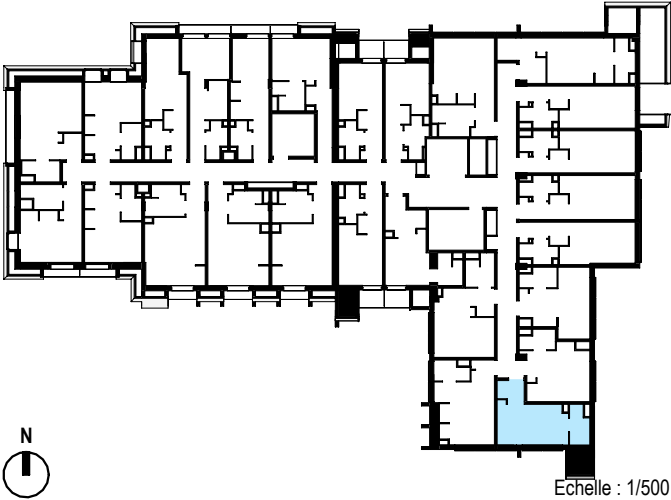

Echelle : 1/500

C1-124 - PDV

Surfaces habitables C1-124

Nom	Surface
Intérieur	
C-R+1	
Chambre/Cuisine	15.17 m²
Sde	3.22 m²
	18.39 m²

LÉGENDE

	Emplacement kitchenette	F	Fenêtre		Placard
	Emplacement Lavabo	FT	Fenêtre de toit		Porte PMR intérieur
	Sèche-serveille	F AV	Fenêtre allège vitrée		Porte d'entrée PMR
	Gaine technique	PF	Porte-fenêtre		Store extérieur
	Tableau électrique	VR	Volet roulant	SE	