




CAMPUS PASTEUR - ORLEANS

**Bouygues
Immobilier**

LA VIE COMMENCE ICI

77-79 boulevard Alexandre Martin 45000 ORLEANS
02.38.24.11.77
www.bouygues-immobilier.com

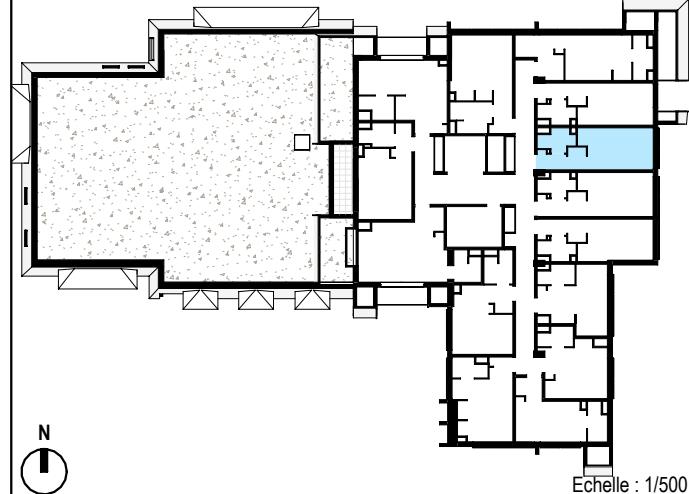


Echelle : 1/500

C1-207 - PDV

Surfaces habitables C1-207

Nom	Surface
Intérieur	
C-R+2	
Chambre/Cuisine	17.07 m ²
Sde	3.14 m ²
	20.21 m ²

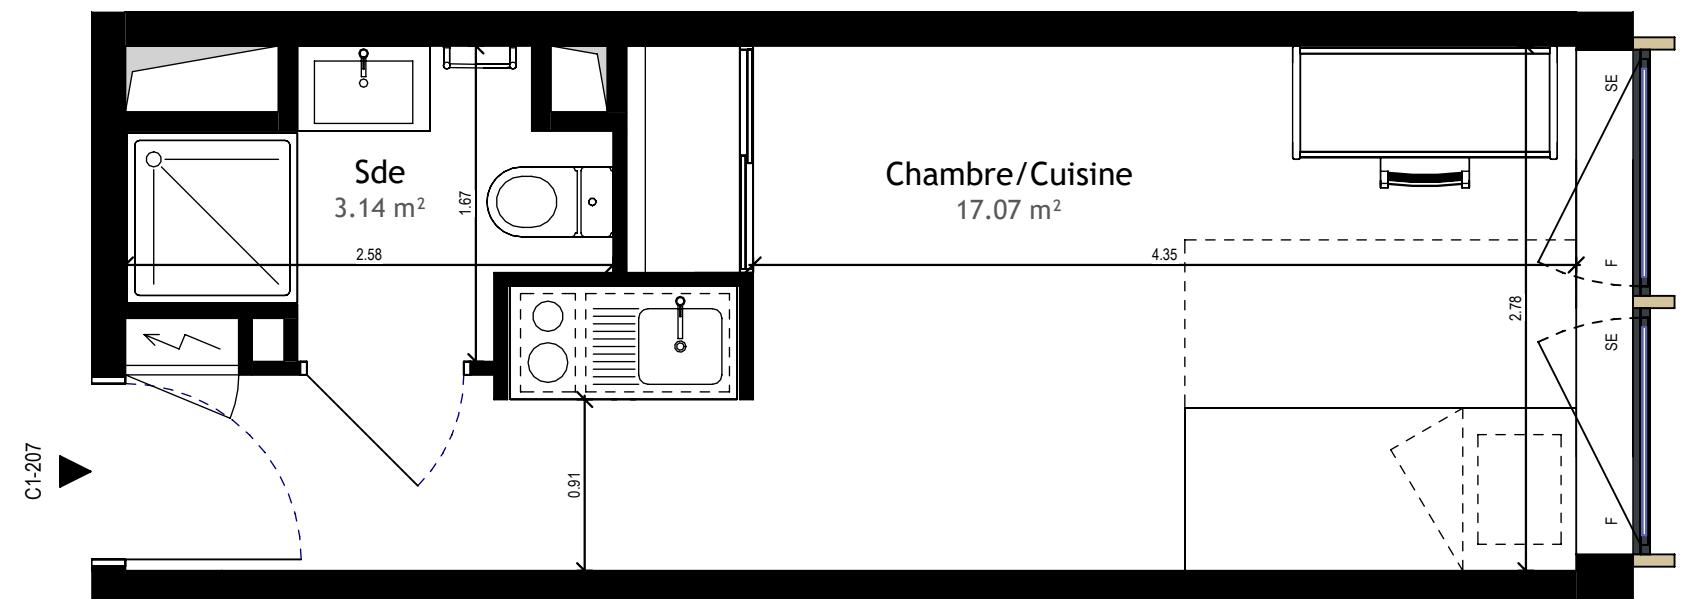

LÉGENDE

	Emplacement kitchenette		F Fenêtre
	Emplacement Lavabo		FT Fenêtre de toit
	Sèche-serviette		F AV Fenêtre allège vitrée
	Gaine technique		PF Porte-fenêtre
	Tableau électrique		VR Volet roulant
			Porte d'entrée PMR
			SE Store extérieur