




# CAMPUS PASTEUR - ORLEANS

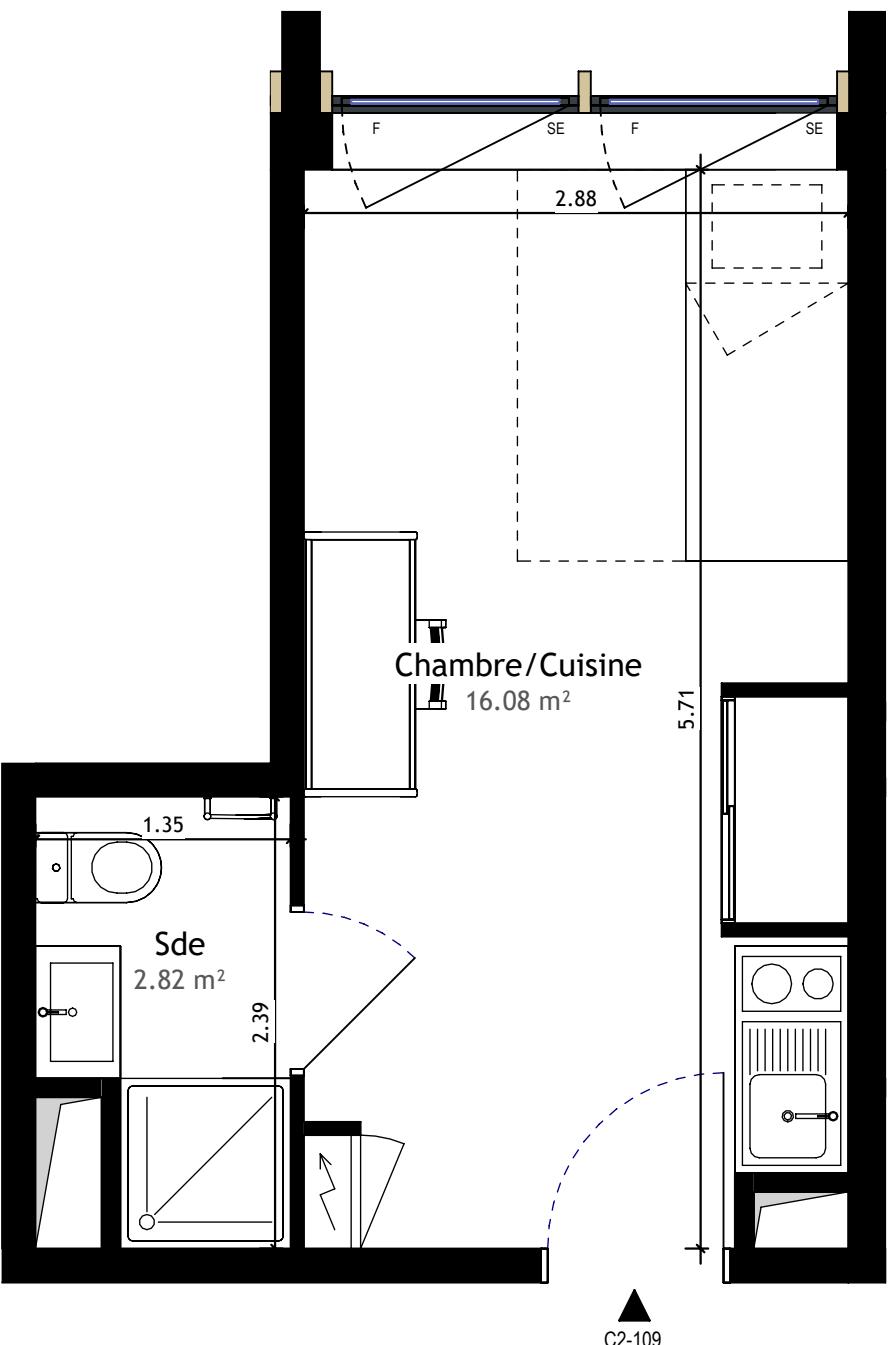


NOTA : - Des modifications sont susceptibles d'être apportées à ce plan en fonction des nécessités techniques, réglementaires et administratives de la réalisation.  
 - Les surfaces indiquées sont approximatives au sens de l'article L261-15 du CHH.  
 - Les retombées, soffites, faux-plafonds, trappes de visite ainsi que l'emplacement des équipements ne sont pas tous figurés ou le sont à titre indicatif.  
 - Les éléments de mobilier (meubles, appareils ménagers et plan de travail) sont présentés à titre indicatif, seuls les appareils sanitaires sont fournis.  
 - L'emprise, la forme et la surface du cabanon sont données à titre indicatif

L'HEUDE & ASSOCIES Architectes

**Bouygues  
Immobilier**

LA VIE COMMENCE ICI

77-79 boulevard Alexandre Martin 45000 ORLEANS  
02.38.24.11.77  
www.bouygues-immobilier.com

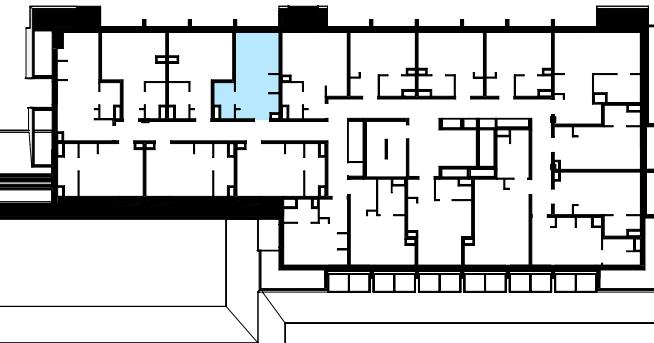

Echelle : 1/500

C2-109 - PDV

Surfaces Habitables C2-109

Nom	Surface
Intérieur	
C-R+1	
Chambre/Cuisine	16.08 m <sup>2</sup>
Sde	2.82 m <sup>2</sup>
	18.90 m <sup>2</sup>

## LÉGENDE

	Emplacement kitchenette		F Fenêtre
	Emplacement Lavabo		FT Fenêtre de toit
	Sèche-serviette		F AV Fenêtre allège vitrée
	Gaine technique		PF Porte-fenêtre
	Tableau électrique		VR Volet roulant
			Placard
			Porte PMR intérieur
			Porte d'entrée PMR
			SE Store extérieur

DATE : 08/12/2025 INDICE : A  
**PROVISOIRE**