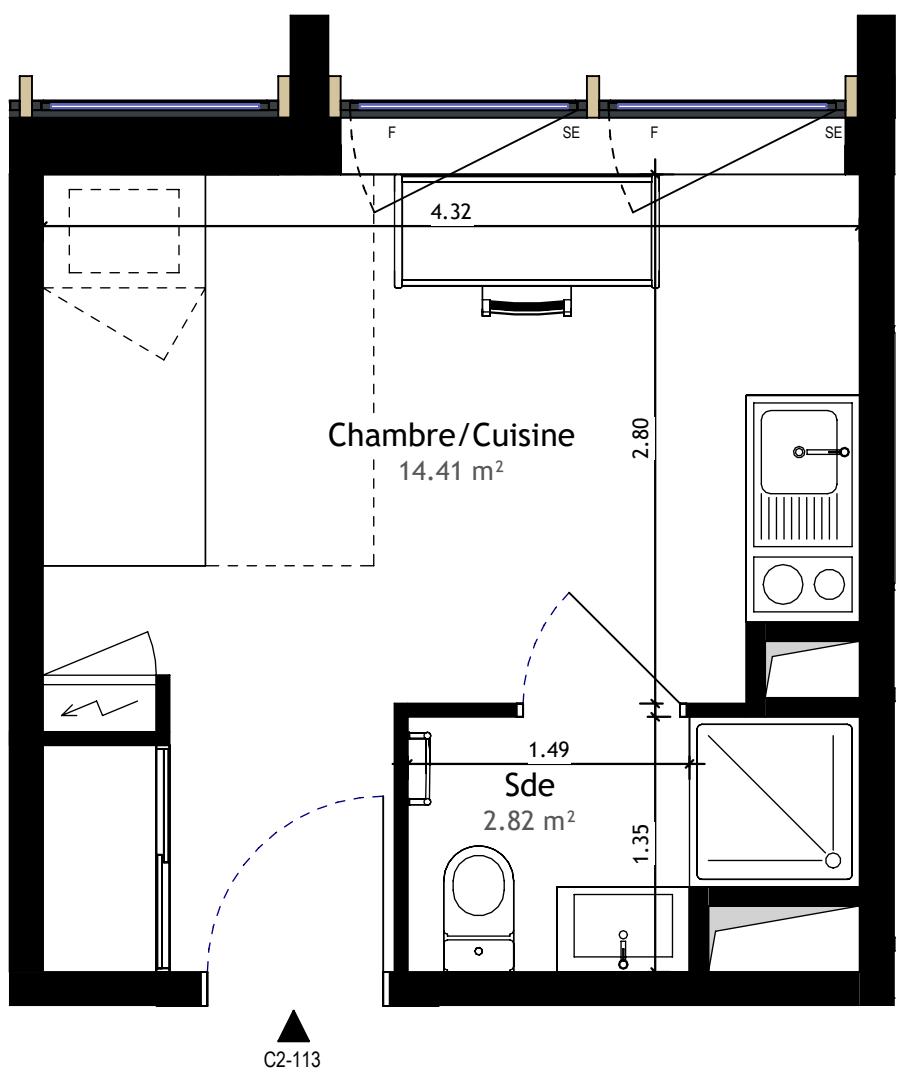


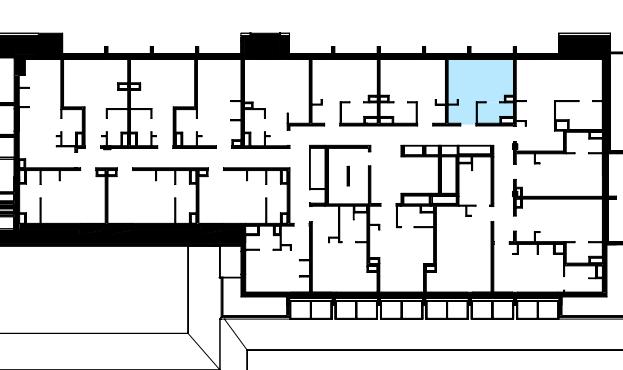


CAMPUS PASTEUR - ORLEANS



L'HEUDE & ASSOCIES Architectes

NOTA : - Des modifications sont susceptibles d'être apportées à ce plan en fonction des nécessités techniques, réglementaires et administratives de la réalisation.
 - Les surfaces indiquées sont approximatives au sens de l'article L261-15 du CHH.
 - Les retombées, soffites, faux-plafonds, trappes de visite ainsi que l'emplacement des équipements ne sont pas tous figurés ou le sont à titre indicatif.
 - Les éléments de mobilier (meubles, appareils ménagers et plan de travail) sont présentés à titre indicatif, seuls les appareils sanitaires sont fournis.
 - L'emprise, la forme et la surface du cabanon sont données à titre indicatif



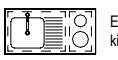
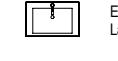
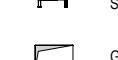
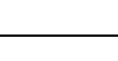
Echelle : 1/500

C2-113 - PDV

Surfaces Habitables C2-113

Nom	Surface
Intérieur	
C-R+1	
Chambre/Cuisine	14.41 m ²
Sde	2.82 m ²
	17.23 m ²

LÉGENDE

	Emplacement kitchenette		F Fenêtre
	Emplacement Lavabo		FT Fenêtre de toit
	Sèche-serviette		F AV Fenêtre allège vitrée
	Gaine technique		PF Porte-fenêtre
	Tableau électrique		VR Volet roulant
			Placard
			Porte PMR intérieur
			Porte d'entrée PMR
			SE Store extérieur



DATE : 08/12/2025 INDICE : A
PROVISOIRE