


PLAN DE VENTE

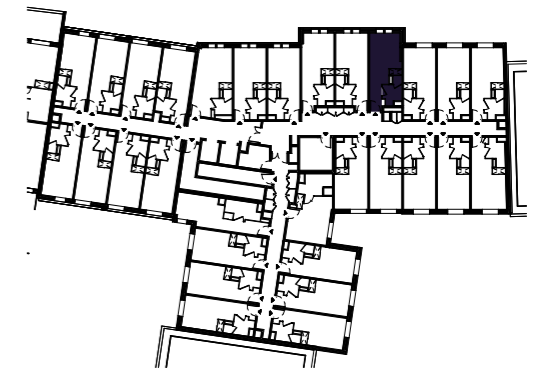

CAMPUS MARGAUX 45000 Orléans

Niveau	Logement	Type
R+5	B514	STD.

Pièce	Surface
PIECE DE VIE	15.22 m ²
SDE	3.59 m ²
TOTAL	18.81 m²

Hauteur sous plafond spécifique dans la Salle d'Eau : 2.25 m

FAF : Fenêtre avec Allège vitrée Fixe

PF : Porte-fenêtre

VR : Volet roulant


PL : Placard

R : Réfrigérateur

C : Cuisson

M : Panneau miroir entrée

Date : DECEMBRE 2025

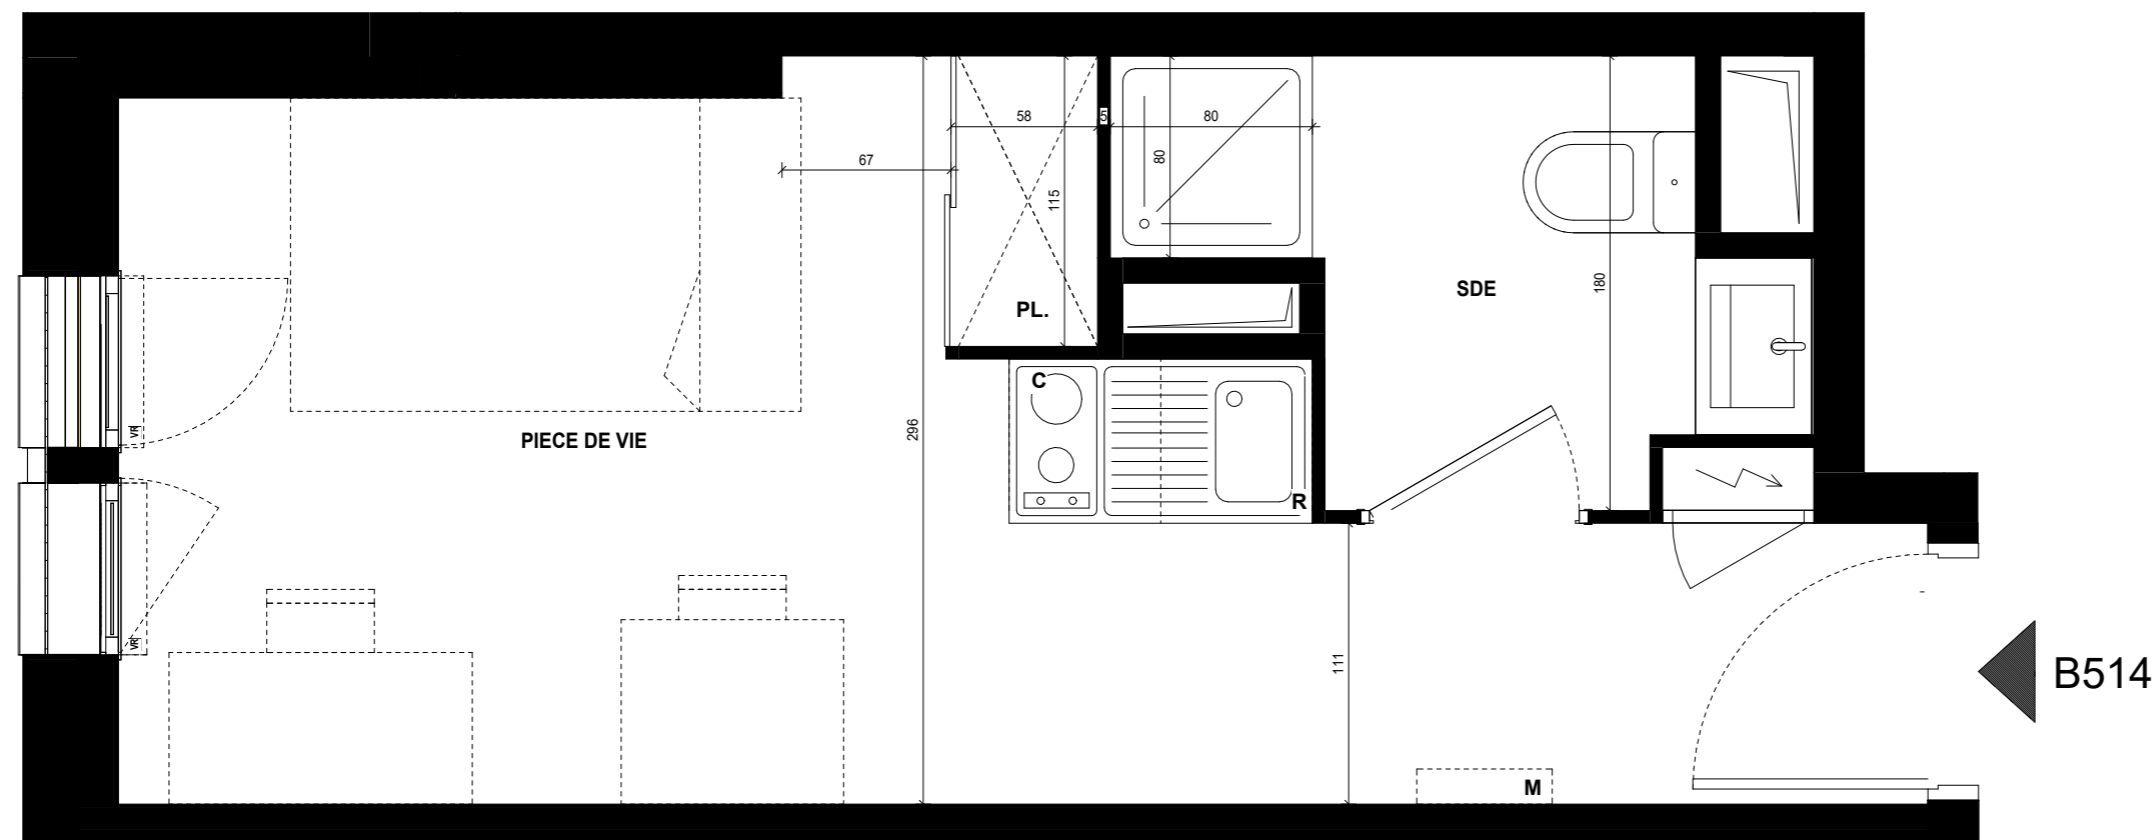

- Nota 1 : Le présent plan est établi sur la base du dossier de permis de construire et pourra subir des adaptations dimensionnelles, techniques et d'organisation afin de répondre aux contraintes induites par les études détaillées d'exécution.
- Nota 2 : Les surfaces des placards sont comprises dans la surface des pièces où ils se situent.
- Nota 3 : Les poutres, poteaux, soffites, canalisations et faux plafonds n'apparaissent pas systématiquement sur le présent plan. Les surfaces ainsi que l'emplacement des équipements et le mobilier sont mentionnés à titre indicatif.