


NOGENT SUR MARNE
AV du MARECHAL FRANCHET D'ESPEREY

APPARTEMENT 3P
n° A22 au 2ème étage

ENTREE / CUISINE / SEJOUR	19,32 m ²
CHAMBRE 1	12,85 m ²
CHAMBRE 2	10,81 m ²
SALLE DE BAINS	5,69 m ²
DEGAGEMENT	6,08 m ²
SURFACE TOTALE HABITABLE	54,75 m ²

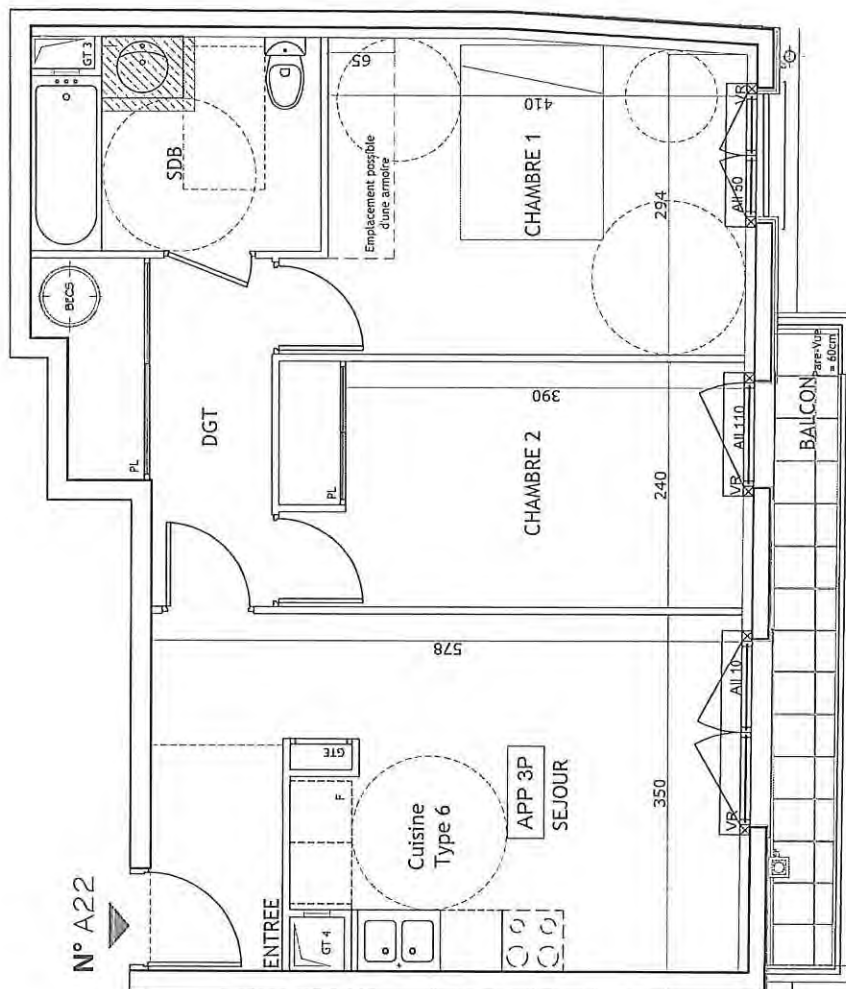

Des modifications sont susceptibles d'être apportées en fonction des nécessités techniques de la réalisation, tant en ce qui concerne les dimensions libres, que les équipements.
Les surfaces et les hauteurs sous plafonds indiqués sont approximatives. Les recoins, les saillies, les faux plafonds, ainsi que l'emplacement des équipements sanitaires ne sont pas figurés ou le sont à titre indicatif.
Le nombre, la taille et l'emplacement des radiateurs sont donnés à titre indicatif. Ils seront précisés après une étude thermique.

SCCV D'ESPEREY-FOCH

Planifier sous plume des plans principaux sauf mention particulière. 2.50m

ECHELLE 1:500 OCTOBRE - 2010