


# SCI RIVE GAUCHE



## PLAN DE VENTE

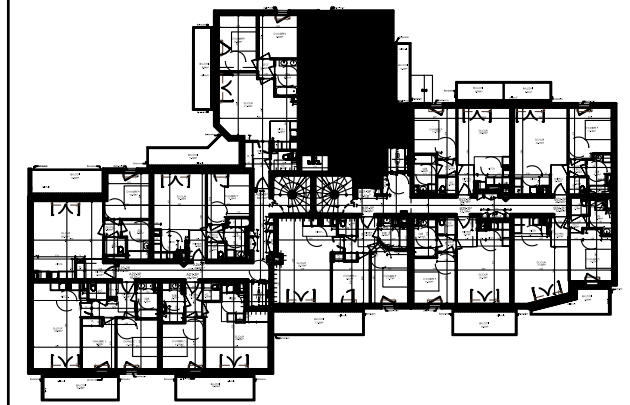

### Bâtiment B

3 Pièces - Numéro B-21  
Niveau 2ème Etage


### SURFACES HABITABLES

ENTREE + PL	4.13m <sup>2</sup>
SEJOUR	33.83m <sup>2</sup>
KITCHENETTE	4.43m <sup>2</sup>
DEGAGEMENT	1.51m <sup>2</sup>
CHAMBRE 1	12.17m <sup>2</sup>
CHAMBRE 2 + PL	9.93m <sup>2</sup>
SDB	4.30m <sup>2</sup>
WC	2.31m <sup>2</sup>

Total habitable 72.61m<sup>2</sup>

Surface Balcon 5.24m<sup>2</sup>

DATE : 01 décembre 2010	Indice
Architecte: IMHOTEP ARCHITECTES	TMA A

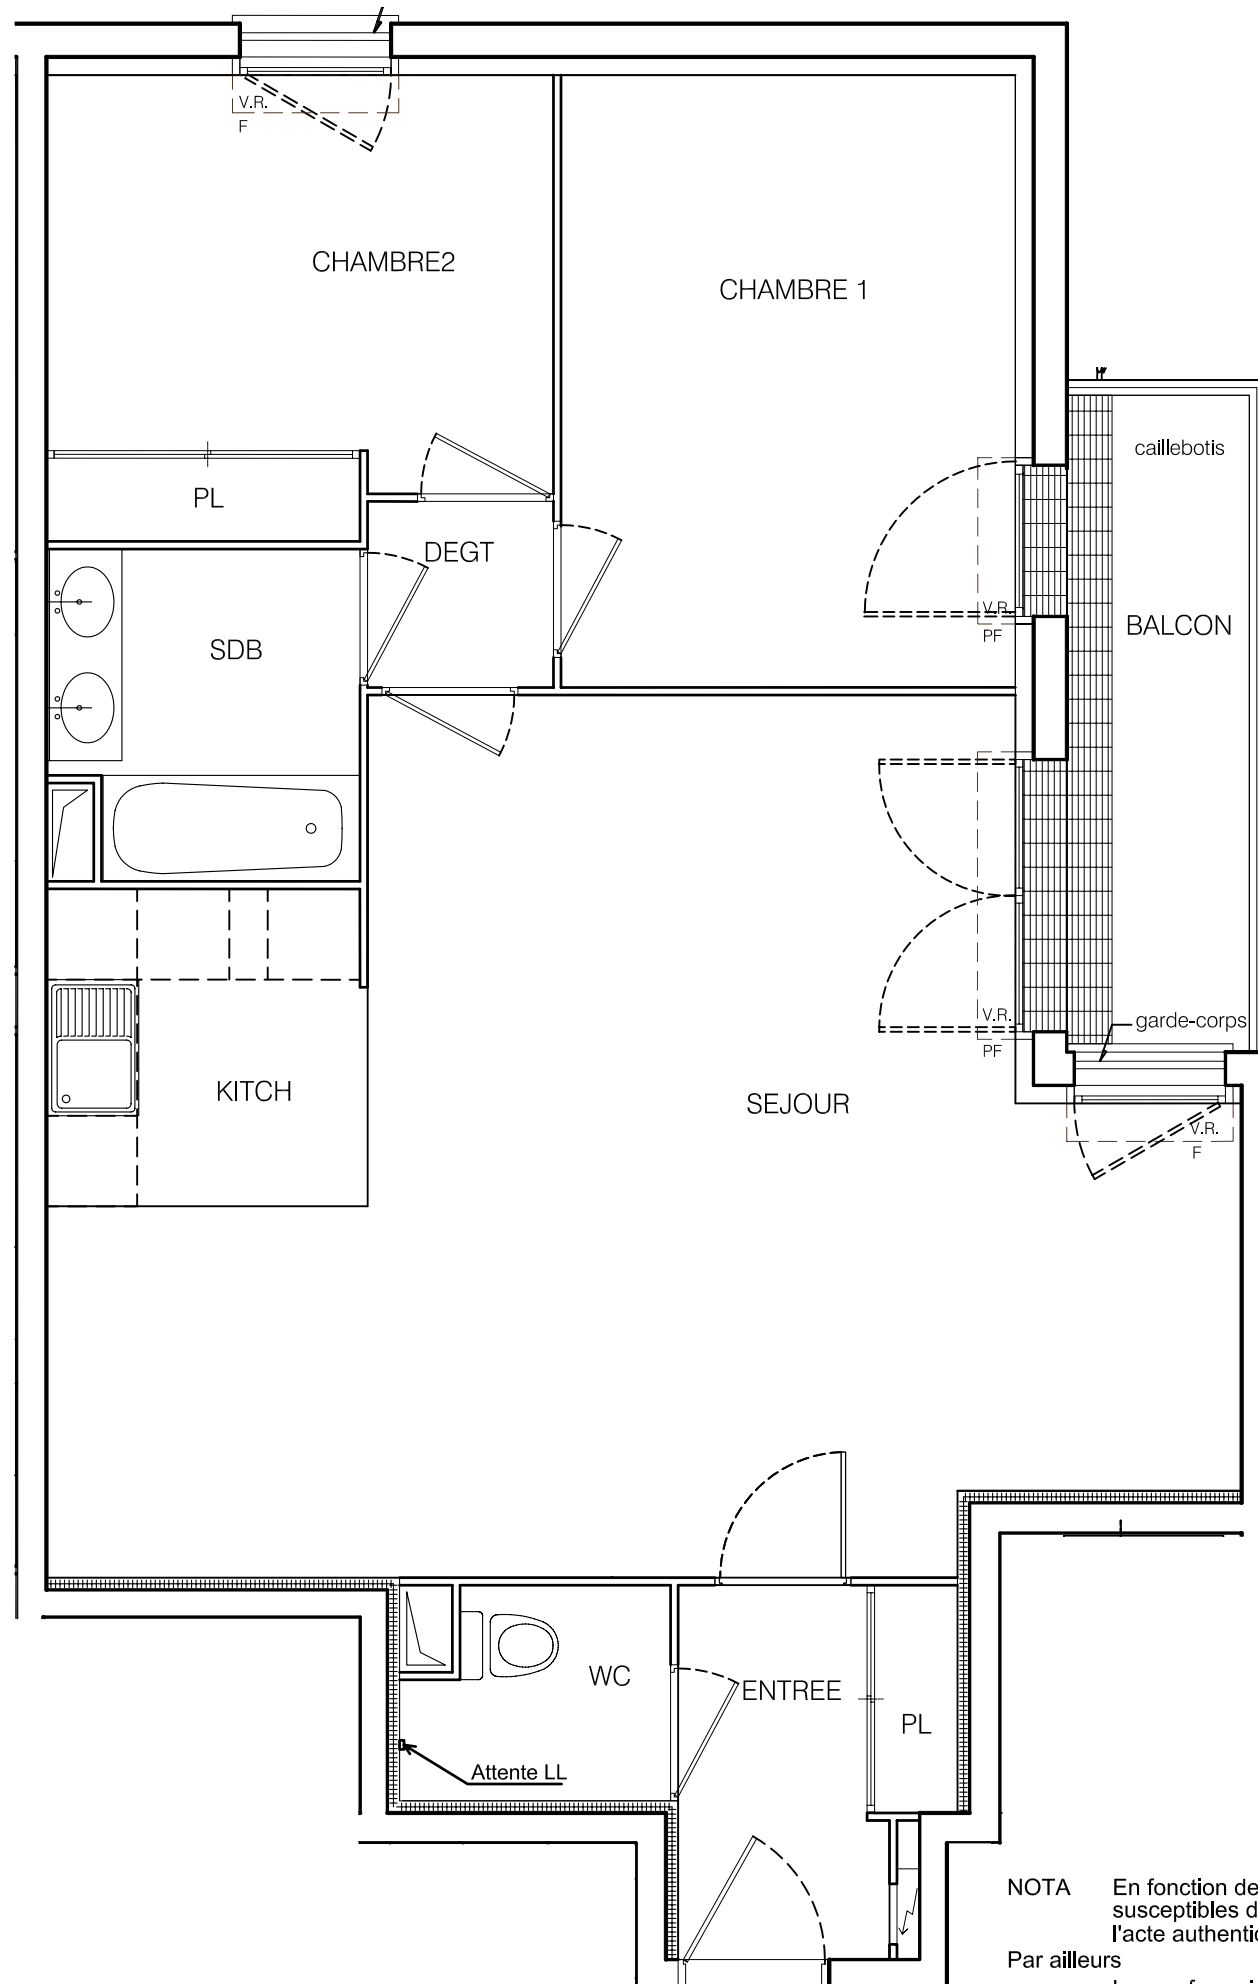

NOTA En fonction des nécessités techniques de la réalisation, des modifications sont susceptibles d'être apportées à ce plan qui ne revêt, avant d'être annexé à l'acte authentique de vente, qu'un caractère informatif

Par ailleurs  
Les surfaces indiquées sont approximatives.  
Les soffites, faux plafonds, rampants, gaines sont susceptibles d'évoluer en situation, nombre et dimensions.