

# MORTINAT

2 rue Mortinat , 92600 ASnières-sur-Seine

Appartement C01

Plan de niveau : R+2

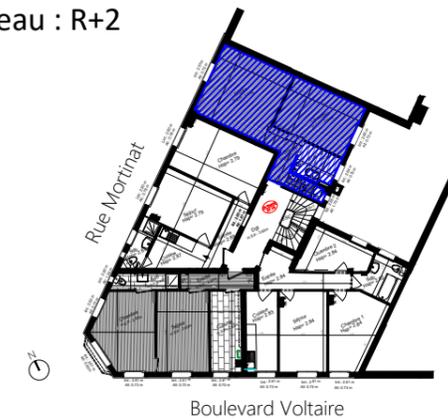


Tableau des surfaces

## Surfaces privatives du lot


Surface Carrez : **40,54 m<sup>2</sup>**

## Surfaces Loi Carrez

Pièces	Surfaces Carrez
Entrée	2,55 m <sup>2</sup>
Cuisine	4,13 m <sup>2</sup>
Séjour	17,66 m <sup>2</sup>
Chambre	13,33 m <sup>2</sup>
Salle de bain	1,72 m <sup>2</sup>
Dégagement	1,15 m <sup>2</sup>

**TOTAL Surface loi Carrez totale : 40,54 m<sup>2</sup>**

Le présent plan exprime les dispositions générales, celles-ci sont susceptibles de variaton en fonction des nécessités techniques

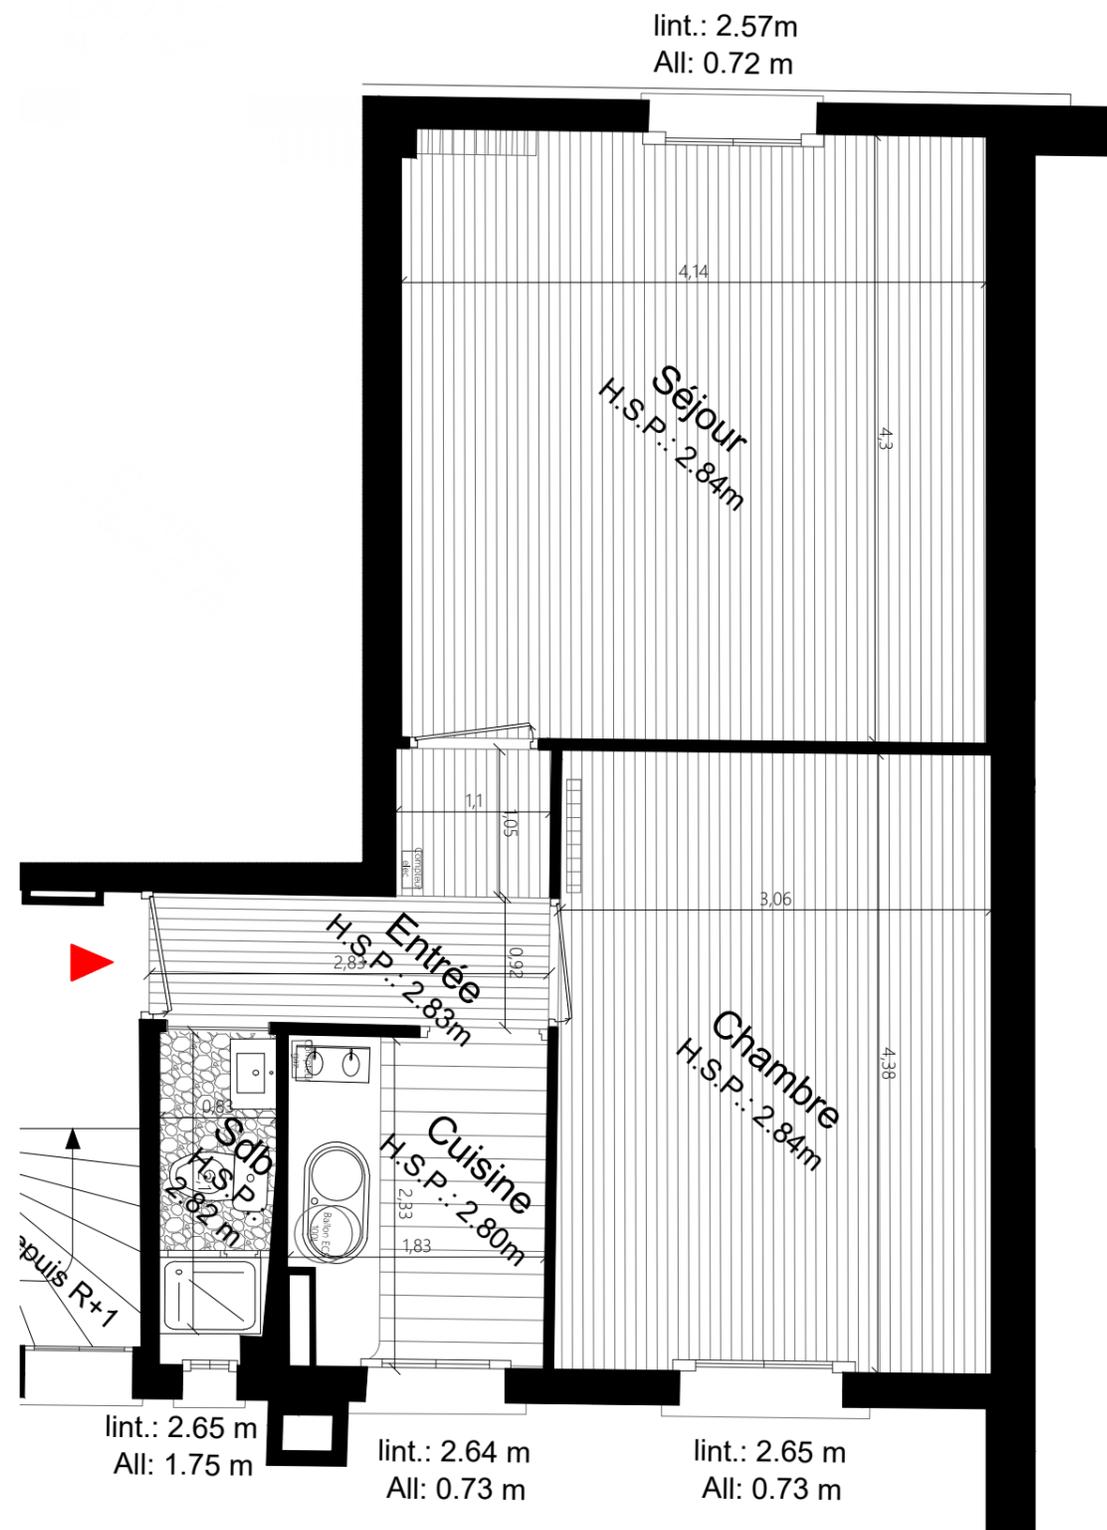

Echelle : 1/50ème

