


1er ÉTAGE

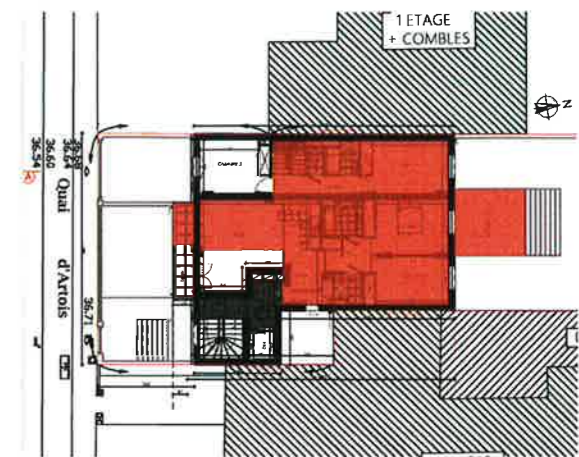


8, Quai d'Artois
94170 LE PERREUX SUR MARNE

Appartement 4 PIECES
Lot n° A01


RDC & 1er ÉTAGE

TABLEAU DES SURFACES
(compris placards)

| | | surfaces inf. 1.80m |
|------------------------|-----------------------------|------------------------|
| RDC | 90.74 m² | |
| SEJOUR : | 49.69 m ² | |
| CUISINE : | 11.41 m ² | |
| DEGAGEMENT : | 5.10 m ² | 3.74 m ² |
| WC : | 1.35 m ² | |
| CHAMBRE 1 : | 19.78 m ² | |
| SALLE DE BAIN : | 3.41 m ² | |
| 1er ÉTAGE | 35.73 m² | |
| DEGAGEMENT : | 5.14 m ² | |
| WC : | 1.23 m ² | |
| CHAMBRE 2 : | 14.38 m ² | |
| CHAMBRE 3 : | 11.57 m ² | |
| SALLE D'EAU : | 3.41 m ² | |
| SURF. HABITABLE | 126.47 m² | 3.74 m ² |
| BALCON : | 3.54 m ² | |
| TERRASSE : | 13.23 m ² | |
| SURF. TOTALE | 143.24 m² | |
| JARDIN : | 432.76 m ² | |

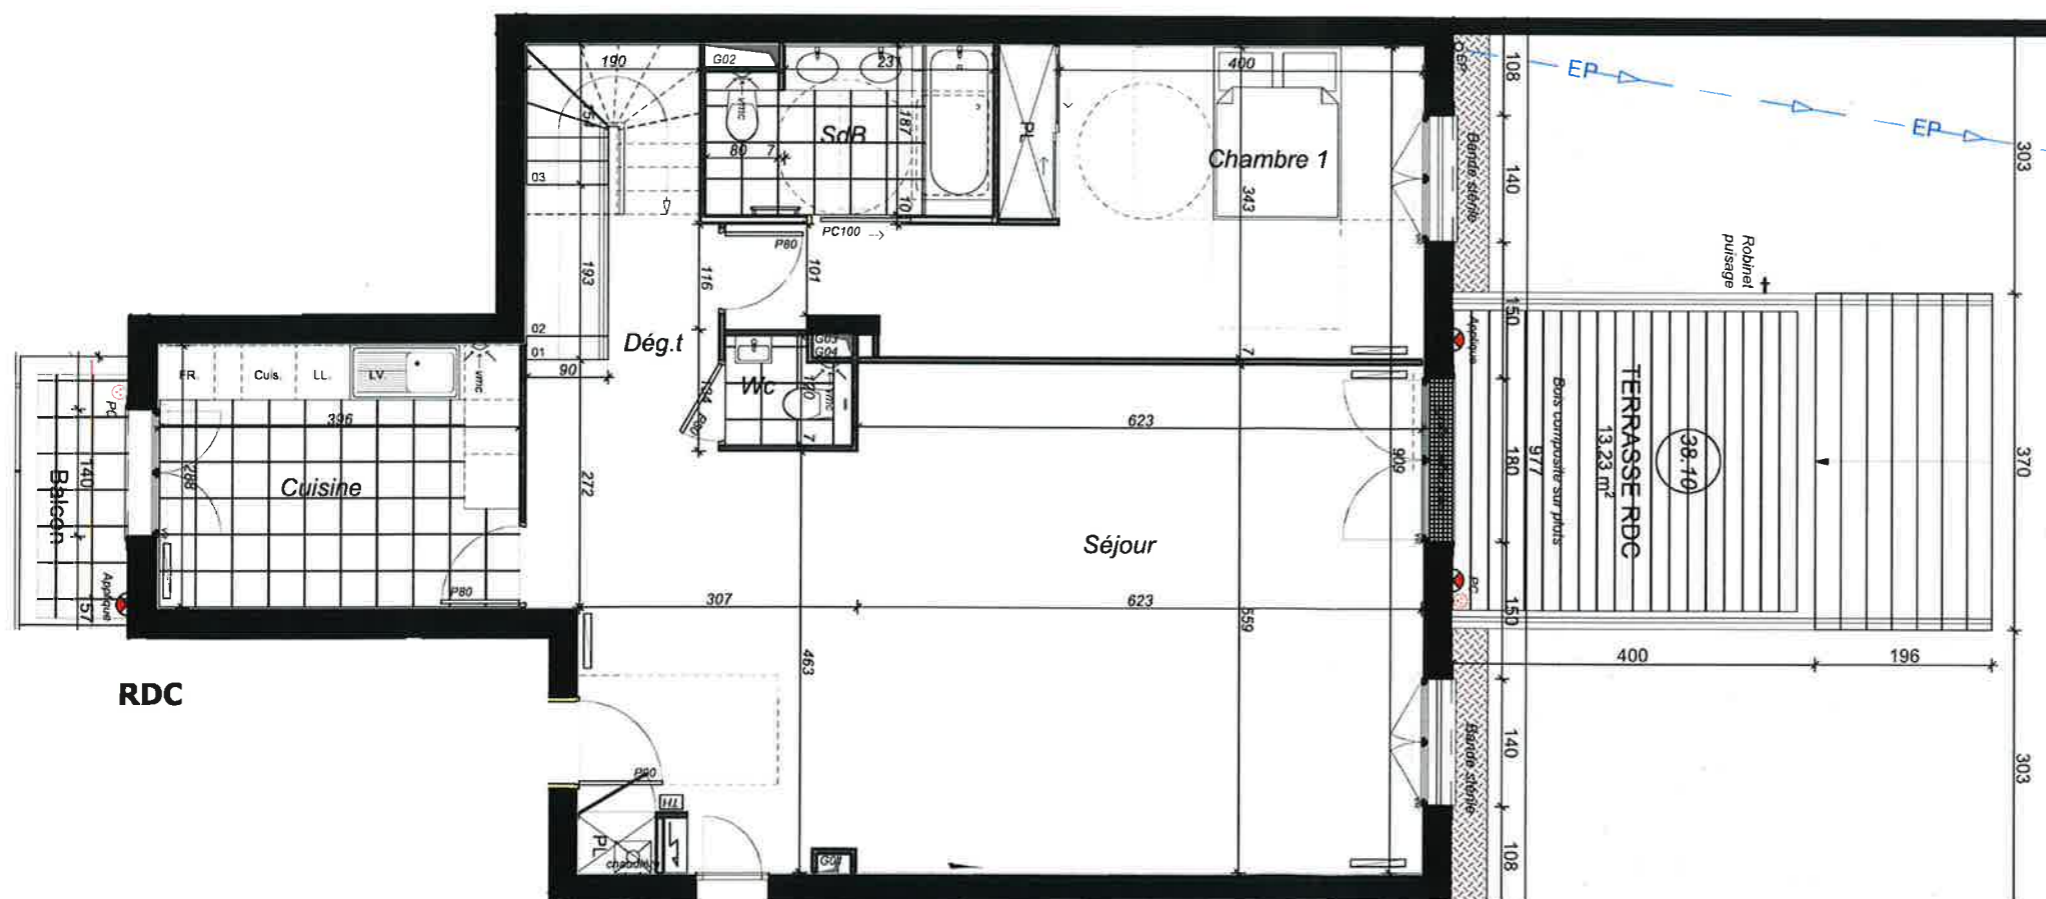

RDC

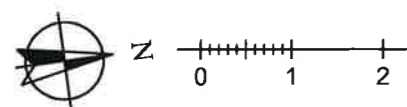

LEGENDE

| | | | |
|----|-----------------------|----|--------------------------|
| PF | Porte-fenêtre | LL | Lave-linge |
| F | Fenêtre | LV | Lave-vaisselle |
| FA | Fenêtre allège vitrée | CU | Cuisson |
| VR | Volet roulants | R | Réfrigérateur |
| GC | Garde corps | CH | Chaudière |
| | Tableau électrique | | Soffites et faux-plafond |

PLAN DE RESERVATION

| | | | |
|----------|---|--------|------------|
| INDICE : | 0 | DATE : | 02/06/2022 |
|----------|---|--------|------------|