

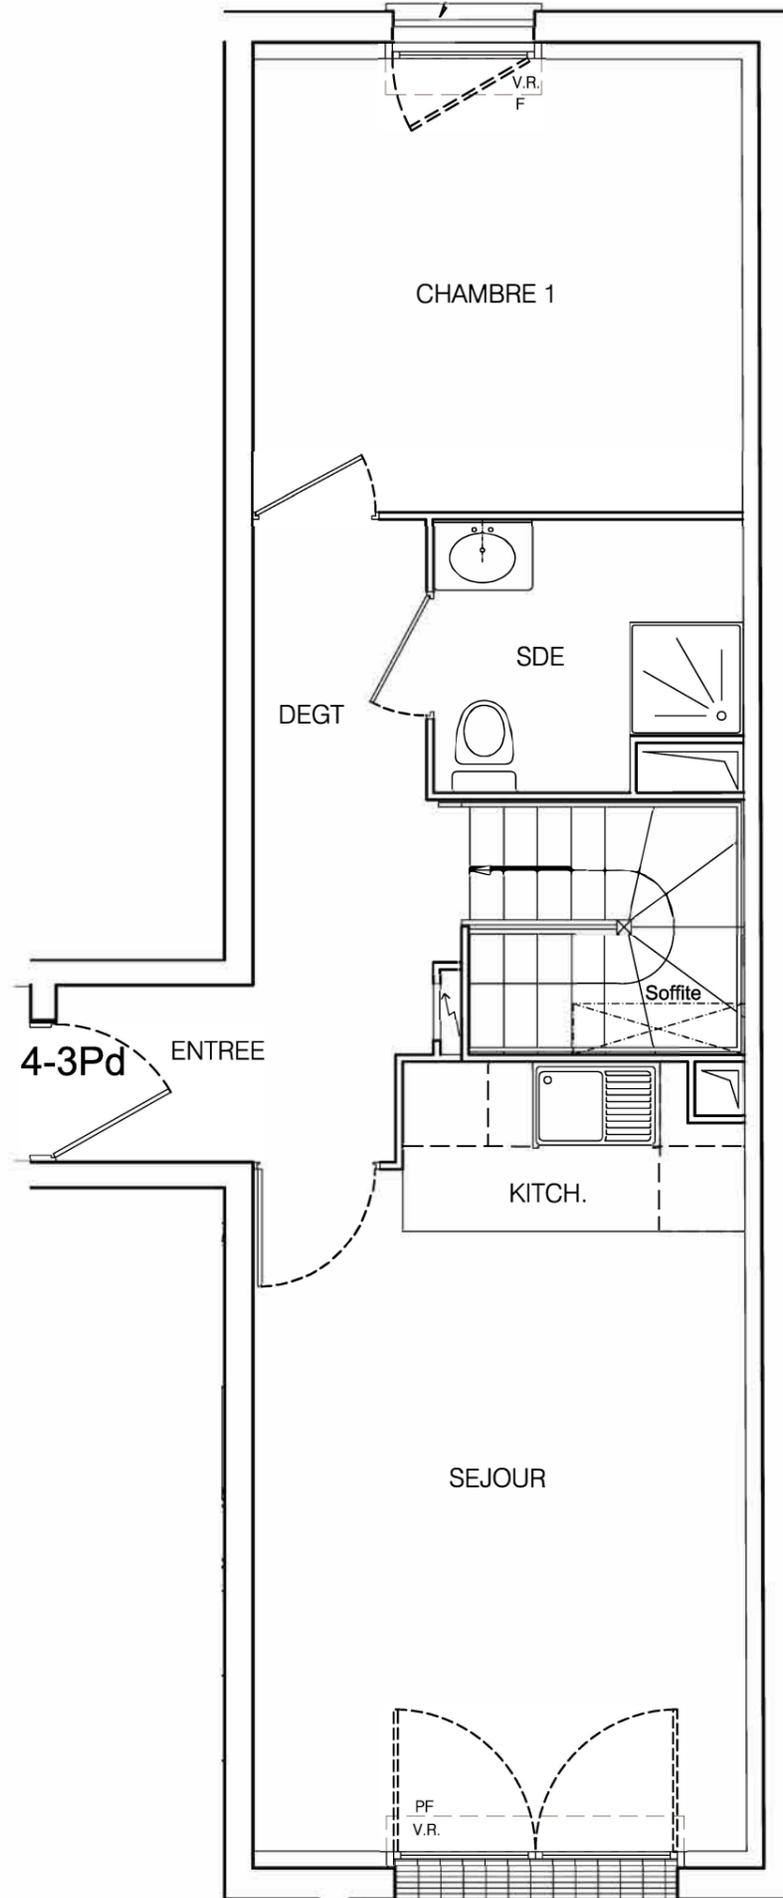



REZ-DE-CHAUSSEE

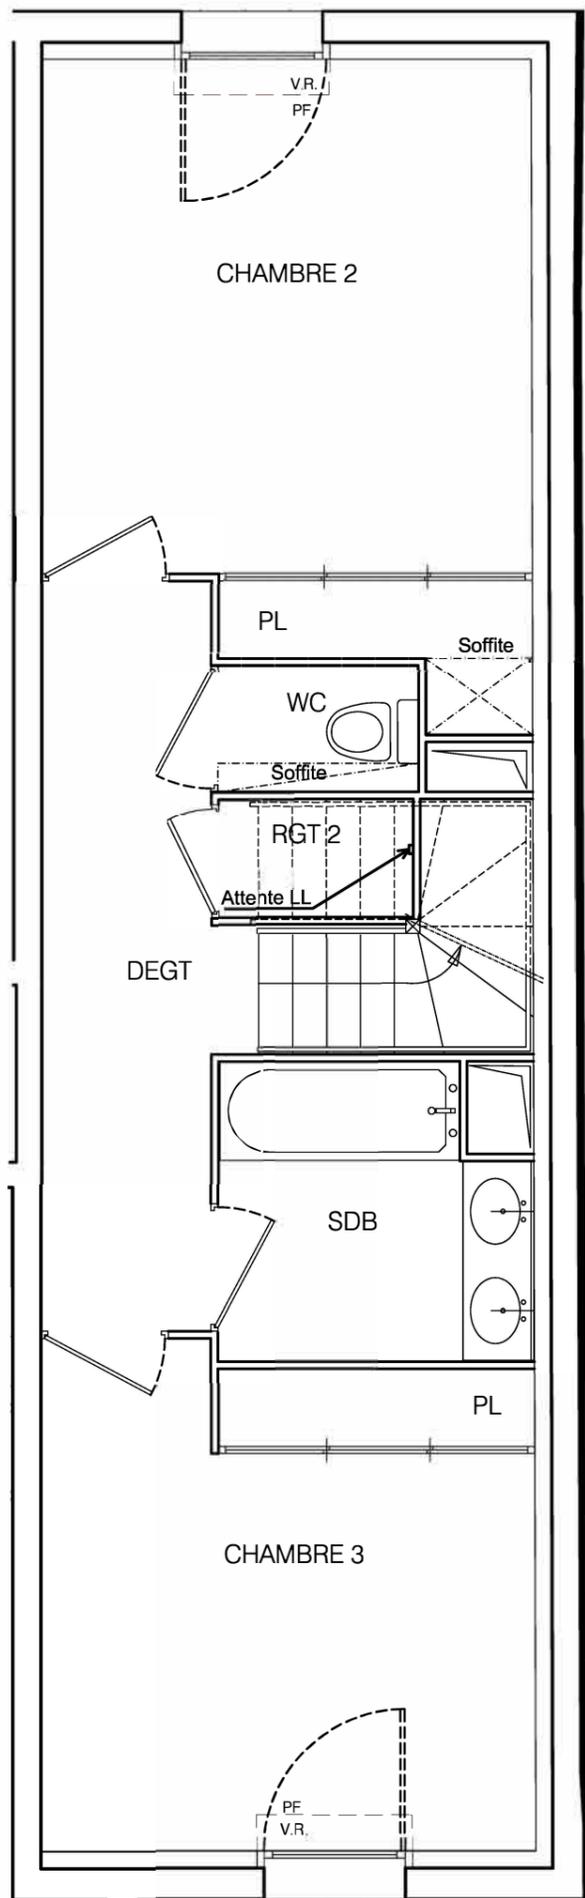

1ER ETAGE

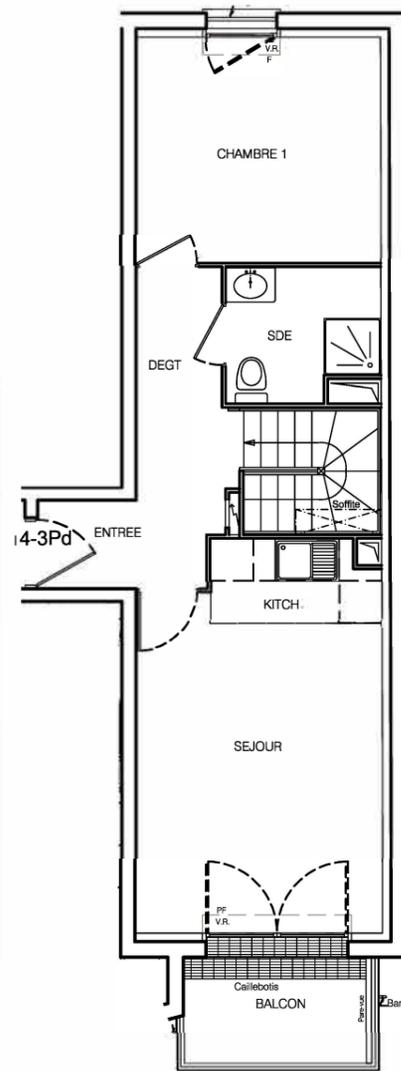

PLAN DE VENTE

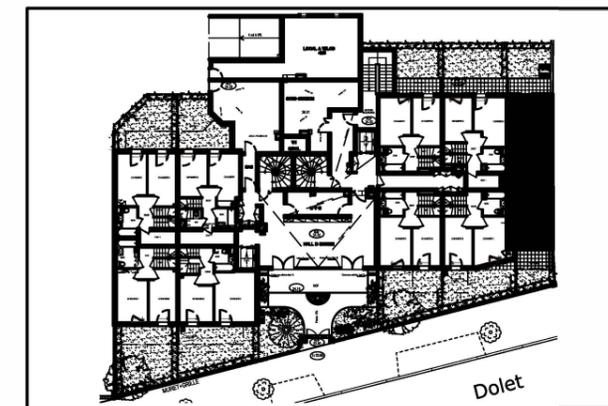

Bâtiment B

3 Pièces duplex - Numéro B-14

Niveau RDC - 1er étage

SURFACES HABITABLES

ENTREE	3.34m <sup>2</sup>
SEJOUR + KITCH	18.47m <sup>2</sup>
DEGAGEMENT 1	4.18m <sup>2</sup>
SDE	3.91m <sup>2</sup>
CHAMBRE 1	11.08m <sup>2</sup>
DEGAGEMENT 2	6.67m <sup>2</sup>
CHAMBRE 2	14.32m <sup>2</sup>
CHAMBRE 3	12.15m <sup>2</sup>
RANGEMENT	0.84m <sup>2</sup>
SDB	4.37m <sup>2</sup>
WC	1.28m <sup>2</sup>

Total habitable 80.61m<sup>2</sup>

Surface Jardins 26.30m<sup>2</sup>

Surface Balcon 3.87m<sup>2</sup>

DATE : 05 Janvier 2011	Indice
Architecte: IMHOTEP ARCHITECTES	TMA A

NOTA En fonction des nécessités techniques de la réalisation, des modifications sont susceptibles d'être apportées à ce plan qui ne revêt, avant d'être annexé à l'acte authentique de vente, qu'un caractère informatif

Par ailleurs Les surfaces indiquées sont approximatives. Les soffites, faux plafonds, rampants, gaines sont susceptibles d'évoluer en situation, nombre et dimensions.