

CONSTRUCTION DE 50 LOGEMENTS ILOT LURCAT - 94250 GENTILLY



LOT 038 - LOGEMENT B.14

Batiment	B (Accession)
Etage	1
Typologie	T2
Surface Habitable	53m ²
Surface Annexe	2.0m ²

SURFACES HABITABLES


Entrée	6.5m ²
Séjour	21.0m ²
Cuisine	5.7m ²
Chambre	12.9m ²
WC	1.9m ²
Salle de bain	5.0m ²

SURFACES ANNEXES

Loggia | 2.0m²




ECHELLE 1/50

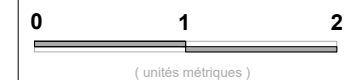

VERSION EN DATE DU
24/11/2022

Légendes

- Faïence SdB
H: entre sol fini et linteau porte intérieure
- Faïence sur lave-mains
H:40cm (2 files de carreaux 20x20cm)
- Faux-plafond
- Soffite
- Pare-douche/bain
- Spot encastré faux-plafond
- Porte vitrée avec marche
- Fenêtre sur allège vitrée fixe
- AM Allège Maçonnée (pleine)
- VR Volet Roulant
- RP Robinet de puisage Terrasses/Balcons
- T Prise étanche extérieur
- Etanche

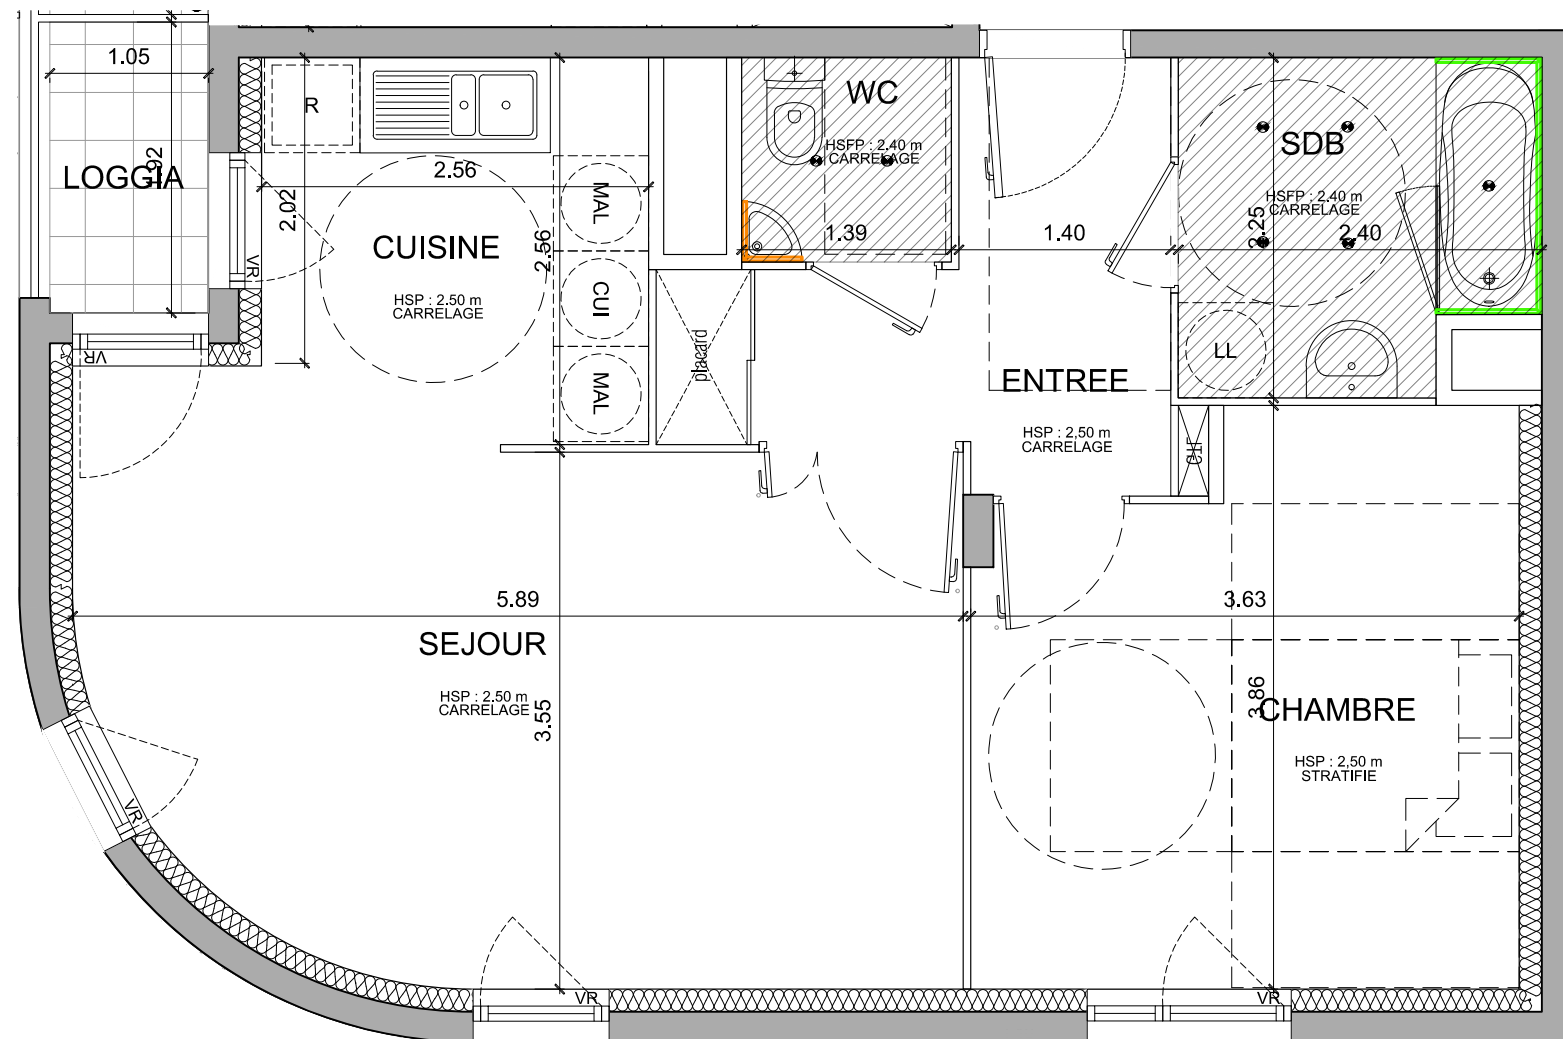

NOTA : Les côtes et renseignements graphiques sont donnés à titre indicatif et pourront varier en fonction des besoins techniques lors de la réalisation du projet dans le respect de la clause de tolérance des surfaces habitables au titre du "CPI". Les éléments de mobilier (meubles et plans de travail dans la cuisine) ne sont placés qu'à titre indicatif. Pour une meilleure lisibilité, les alimentations et les évacuations d'eau des pièces humides ne sont pas représentées.