

- ### Légendes
- Faïence SdB
H: entre sol fini et linteau porte intérieure
 - Faïence sur lave-mains
H:40cm (2 files de carreaux 20x20cm)
 - Faux-plafond
 - Soffite
 - Pare-douche/bain
 - Spot encastré faux-plafond
 - Porte vitrée avec marche
 - Fenêtre sur allège vitrée fixe
 - AM Allège Maçonnée (pleine)
 - VR Volet Roulant
 - RP Robinet de puisage Terrasses/Balcons
 - Prise étanche extérieur



LOT 048 - LOGEMENT B.41


Batiment	B (Accession)
Etage	4
Typologie	T4
Surface Habitable	77.7m²
Surface Annexe	2.2m ²

SURFACES HABITABLES

Entrée	4.4m ²
Séjour	20.8m ²
Cuisine	7.1m ²
Chambre 1	13.7m ²
Chambre 2	10.4m ²
Chambre 3	9.0m ²
WC	1.8m ²
Buanderie	1.5m ²
Salle de bain	5.2m ²
Dégagement	3.8m ²

SURFACES ANNEXES

Balcon	2.2m ²
--------	-------------------

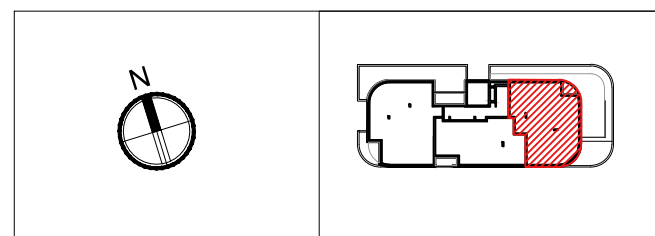

ECHELLE **1/50**

(unités métriques)

**VERSION EN DATE DU
24/11/2022**

NOTA : Les côtes et renseignements graphiques sont donnés à titre indicatif et pourront varier en fonction des besoins techniques lors de la réalisation du projet dans le respect de la clause de tolérance des surfaces habitables au titre du "CPI". Les éléments de mobilier (meubles et plans de travail dans la cuisine) ne sont placés qu'à titre indicatif. Pour une meilleure lisibilité, les alimentations et les évacuations d'eau des pièces humides ne sont pas représentées.