




## " PATIO FLORA "

110 rue d'elbeuf - 76100 ROUEN

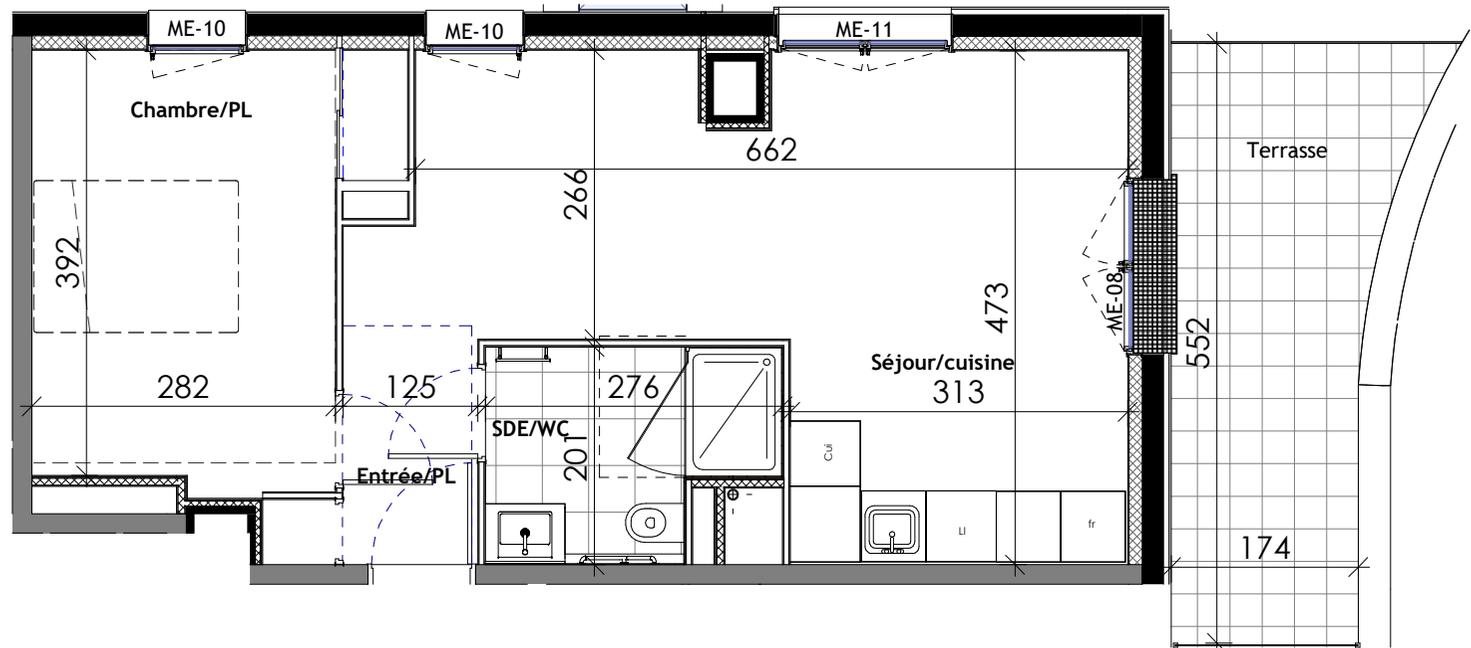



### Bât A- R+4 Logement T2 - n°403

#### Surface Habitable

Entrée/PL	3.17 m <sup>2</sup>
Séjour/cuisine	24.98 m <sup>2</sup>
Chambre/PL	11.30 m <sup>2</sup>
SDE/WC	4.74 m <sup>2</sup>
<b>Total</b>	<b>44.19 m<sup>2</sup></b>

#### Surface annexe

Terrasse	10.60 m <sup>2</sup>
<b>Total</b>	<b>10.60 m<sup>2</sup></b>

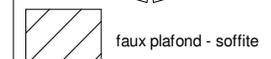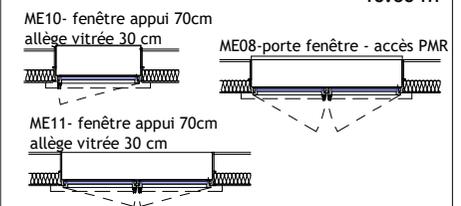

NOTA : les surfaces et les équipements sont donnés à titre indicatifs. les détails d'exécution, les techniques réglementaires et les suggestions de chantier peuvent apporter de légères modifications tant en ce qui concerne les dimensions libres, l'équipement ainsi que le nombre, dimensions et positions des convecteurs suivant l'étude d'exécution. Le positionnement des points électriques devra respecter la norme NF15.100 et sera validé par le MOE.

date : 02 Décembre 2021

indice : 1