

T3

BATIMENT	ETAGE	LOGEMENT
1	8	1804

Séjour/Cuisine	22.90 m ²
Chambre 1	11.70 m ²
Chambre 2	10.00 m ²
Salle d'eau	5.90 m ²
Dégagement	2.40 m ²

SURFACE TOTAL HABITABLE
52.90 m²

Balcon
6.90 m²

SCI RUEIL PAUL DOUMER
25 allée Vauban
CS 50068 La Madeleine CEDEX 50068

Date:
Janvier 2023


Indice: C

LEGENDE


- All : Allège
- GC : Garde-corps
- PL : Placard
- LV : Lave vaisselle
- LL : Lave linge
- REF : Réfrigérateur
- VR : Volet roulant
- PV : Pare vue
- EP : Descente d'eau pluviale
- RP : Robinet de puisage
- SS : Siphon de sol
- HSP : Hauteur sous plafond

: Sofite et faux-plafond

: GTL

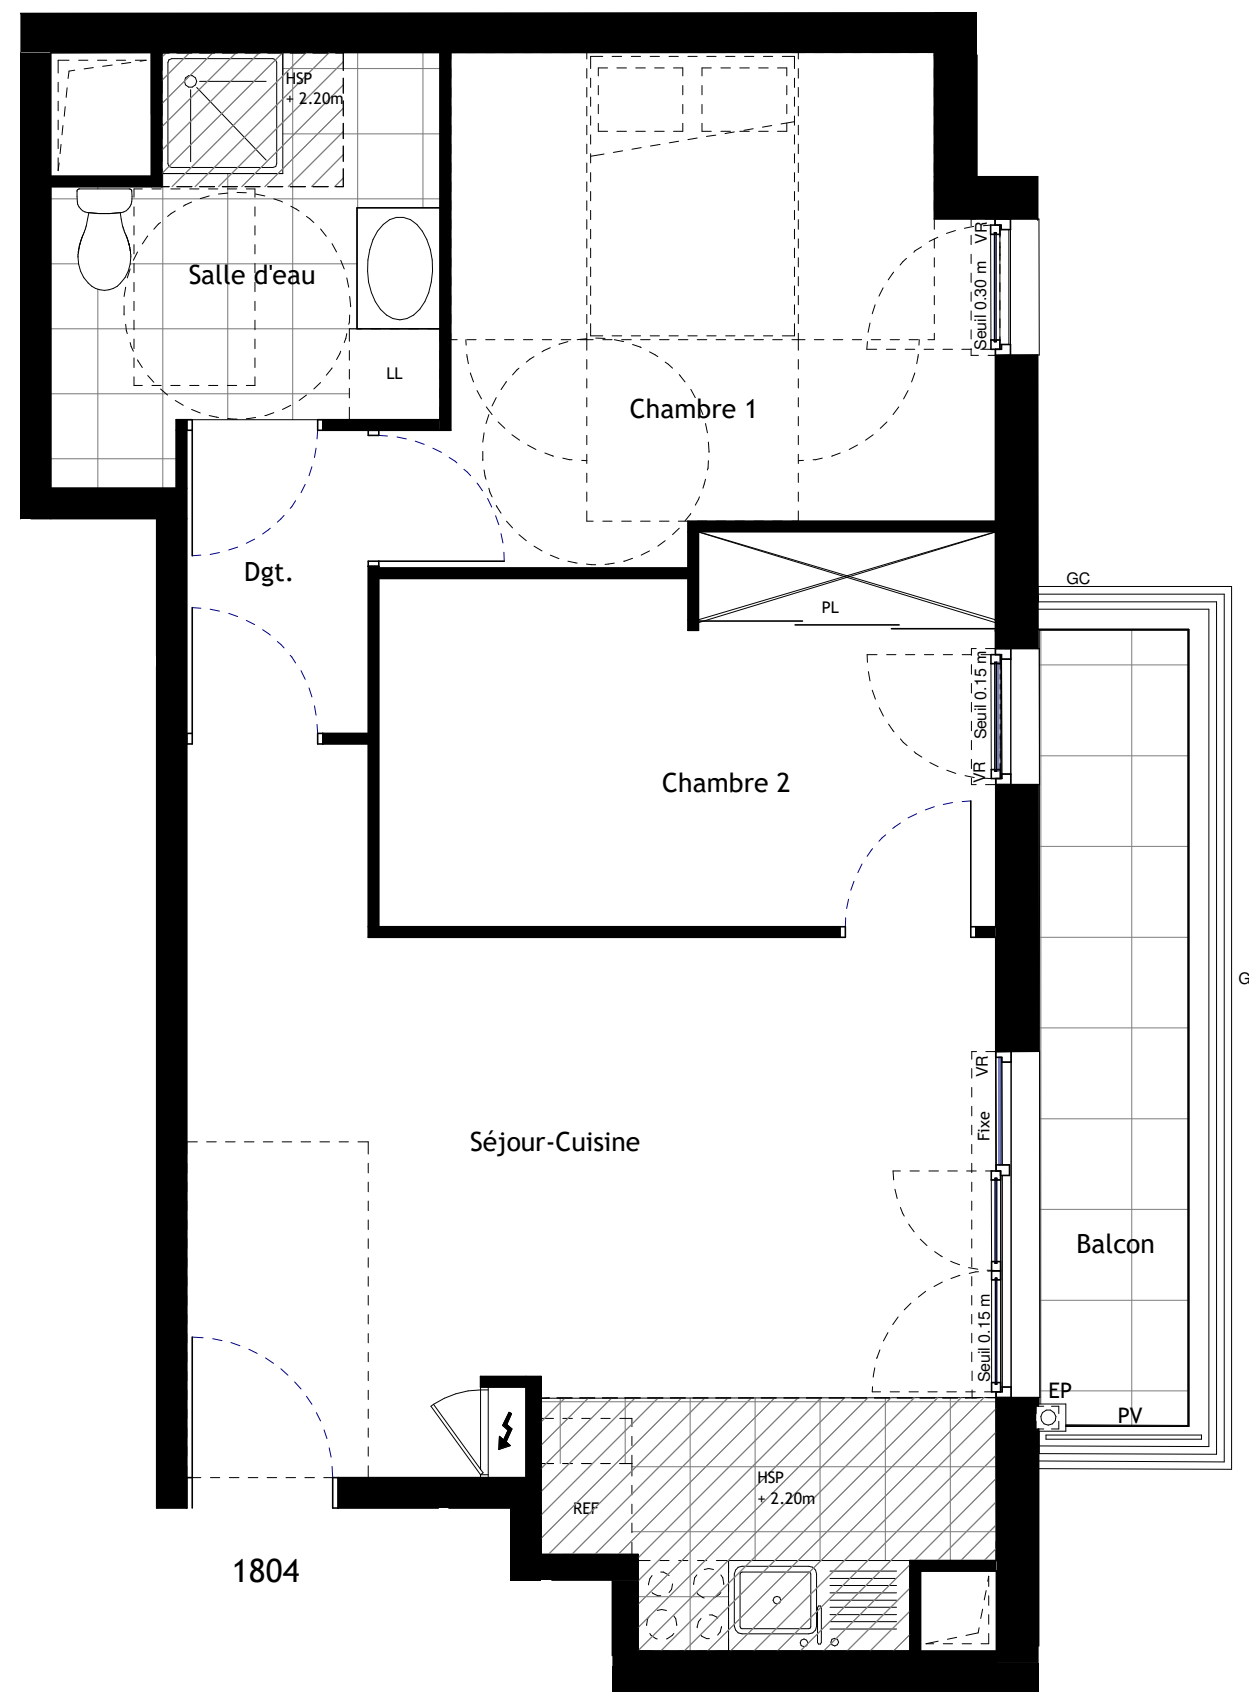

1804

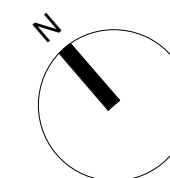

NB: Des modifications sont susceptibles d'être apportées à ce plan en fonction des nécessités techniques, réglementaires et/ou administratives de la réalisation, tant en ce qui concerne les dimensions libres que les équipements (dont sanitaires et électriques). Les retombées, faux plafonds, soffites ainsi que l'emplacement des équipements sanitaires sont figurés à titre indicatif. Les hauteurs de seuil et d'allèges sont approximatives et sont mesurées à l'appui béton. Les surfaces indiquées sont approximatives. La surface des placards est comprise dans la surface des pièces attenantes. Tolérances des dimensions et surfaces de 5%.