

T2

BATIMENT	ETAGE	LOGEMENT
2	3	231

Entrée	6.10 m ²
Séjour/Cuisine	19.80 m ²
Chambre	11.90 m ²
Salle d'eau	8.10 m ²

SURFACE TOTAL HABITABLE	45.90 m²
--------------------------------	----------------------------

Terrasse	25.50 m ²
----------	----------------------



SCI RUEIL PAUL DOUMER
25 allée Vauban
CS 50068 La Madeleine CEDEX 50068

Date:
Janvier 2023

Indice: 05

LEGENDE

All : Allège	PV : Pare vue
GC : Garde-corps	EP : Descente d'eau pluviale
PL: Placard	RP : Robinet de puisage
LV : Lave vaisselle	SS : Siphon de sol
LL : Lave linge	HSP : Hauteur sous plafond
REF : Réfrigérateur	VR : Volet roulant
⚡ : GTL	▨ : Sofite et faux-plafond

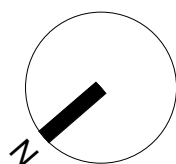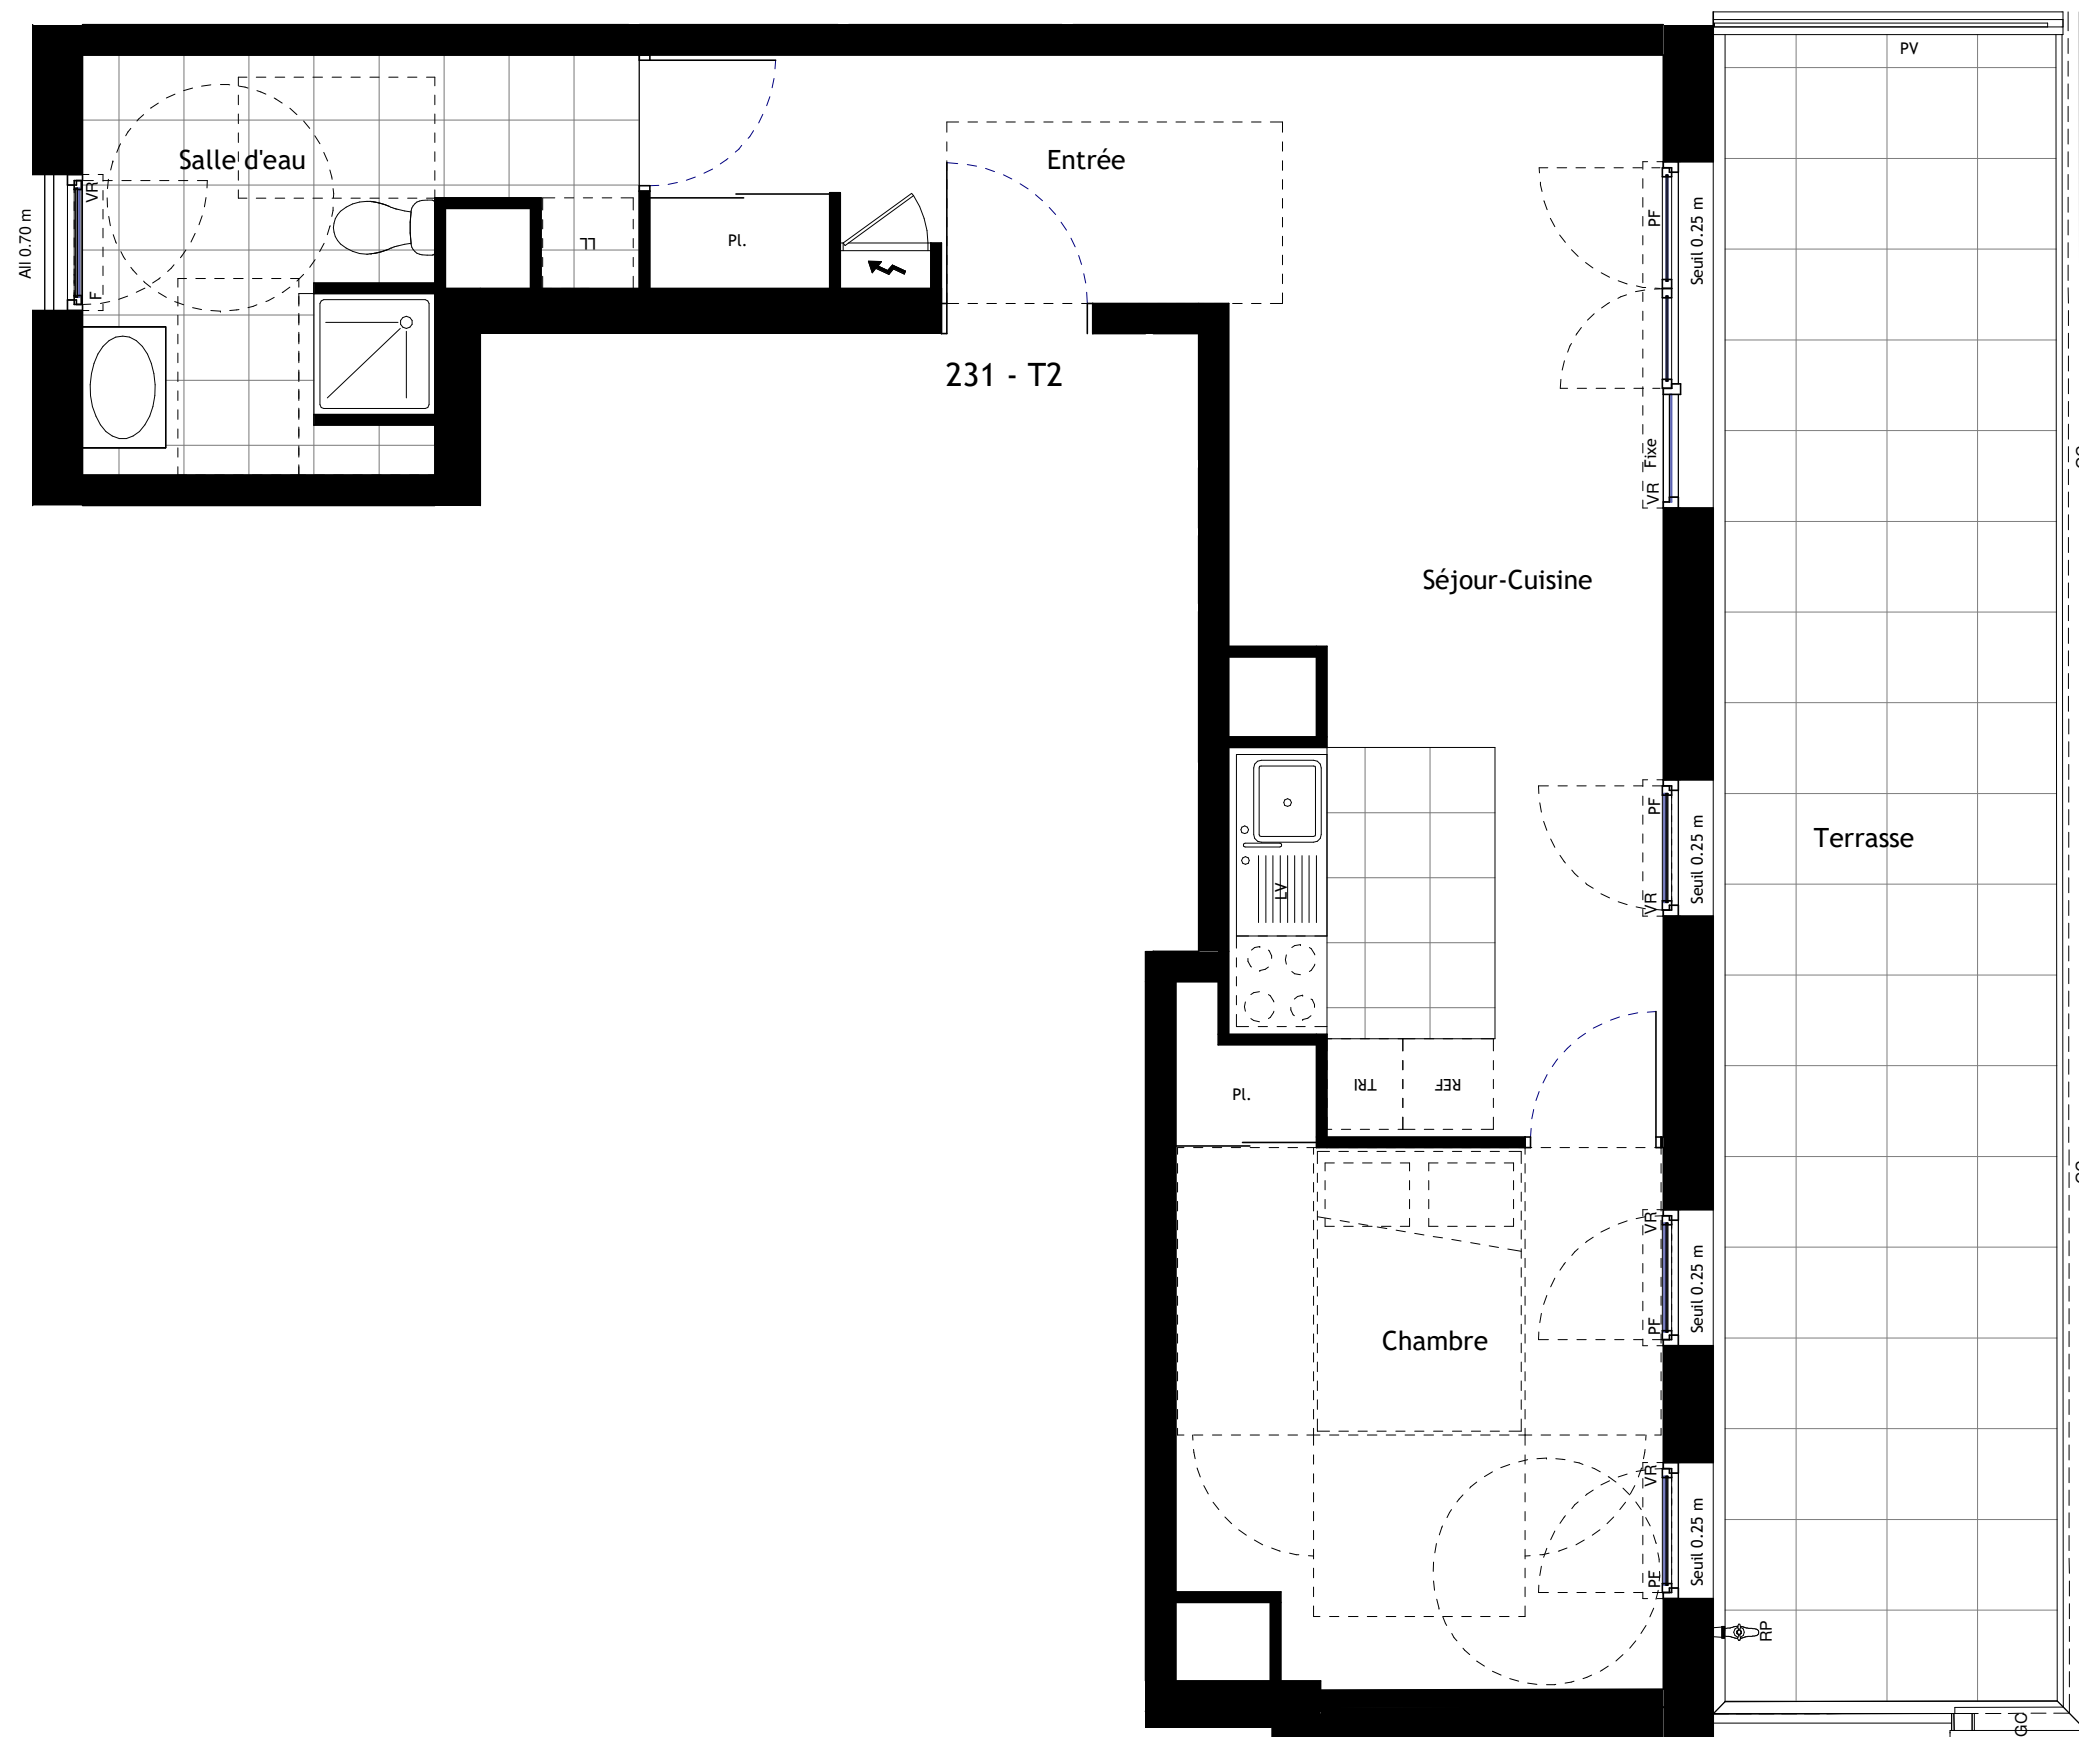

NB: Des modifications sont susceptibles d'être apportées à ce plan en fonction des nécessités techniques, réglementaires et/ou administratives de la réalisation, tant en ce qui concerne les dimensions libres que les équipements (dont sanitaires et électriques). Les retombées, faux plafonds, soffites ainsi que l'emplacement des équipements sanitaires sont figurés à titre indicatif. Les hauteurs de seuil et d'allèges sont approximatives et sont mesurées à l'appui béton. Les surfaces indiquées sont approximatives. La surface des placards est comprise dans la surface des pièces attenantes. Tolérances des dimensions et surfaces de 5%.