


Légende

- Tableau électrique
- Sèche Serviette
- Eau chaude Sanitaire
- Emplacement lave linge

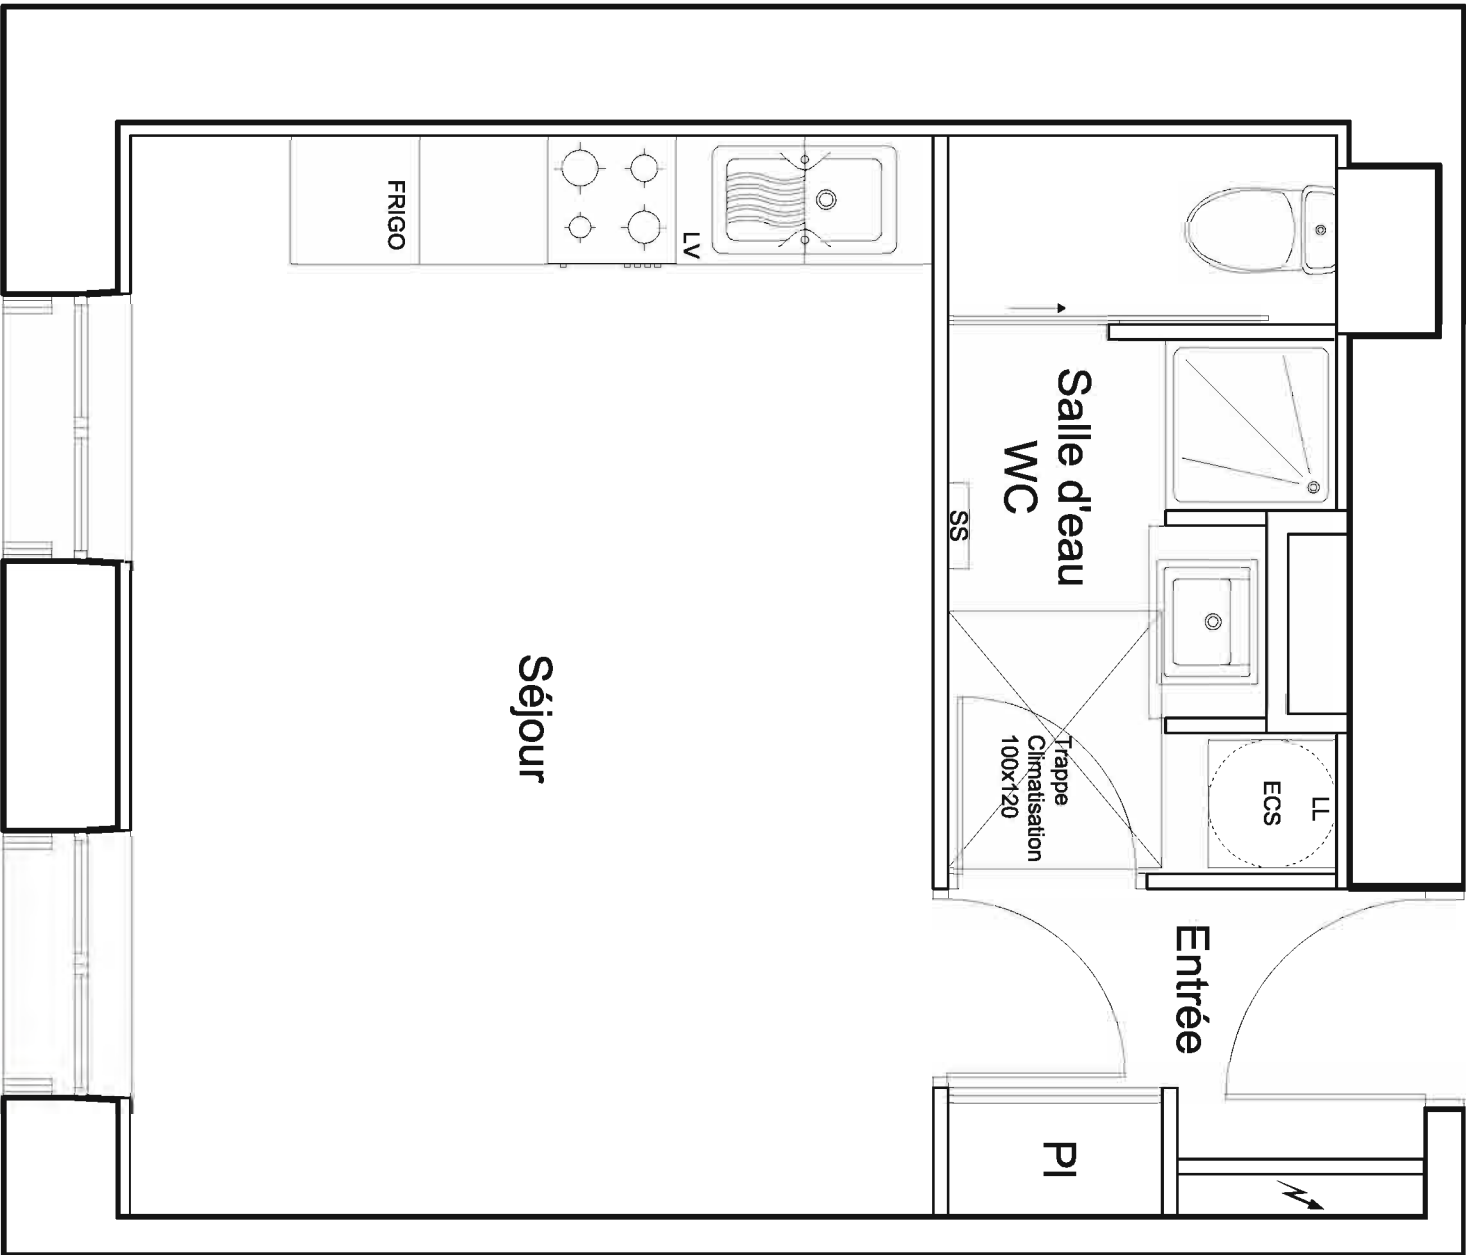

Quai de la Joliette


Appartement Type Studio	Lot: 5-3-4	3ème Etage	Mr & Mme:
-------------------------	------------	------------	-----------

LE PRESENT DOCUMENT EXPOSE LA POSE ET LA DISPOSITION GENERALE DE L'APPARTEMENT. LES DATES, L'EMPLACEMENT DES BÂTIMENTS, LES DIMENSIONS, LES MATERIAUX, LES EQUIPEMENTS, LES CONCEPTIONS NE SONT PAS MENTIONNES, LES SOUTERRAINS, LES SOUPRES ET LES PLANCHERS NE SONT PAS MENTIONNES SAUF CEUX EXPLICITEMENT MENTIONNES A LA DATE DE LA PRESENTATION DU PRESENT PLAN.




5 Quai de la Joliette
13002 MARSEILLE

Entrée	2,99 m²
Salle d'eau - WC	5,79 m²
Séjour-Cuisine	18,97 m²
Surface totale habitable	27,75 m²

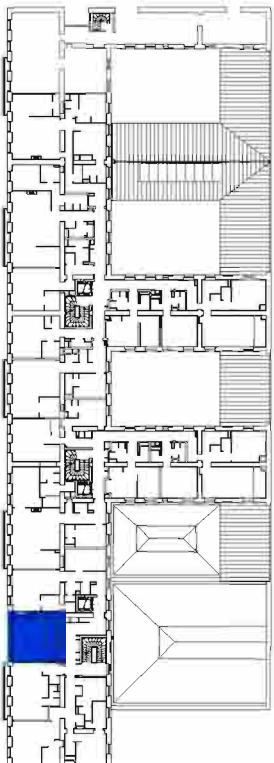

Quai de la Joliette

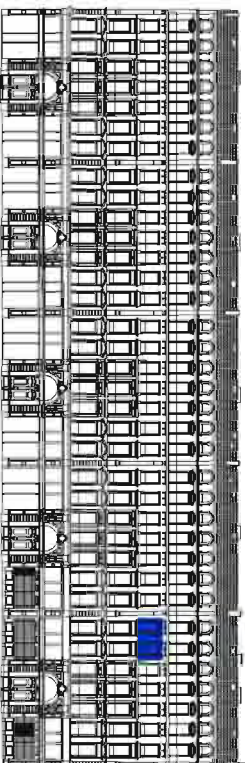

Quai de la Joliette