



Campus Starlette

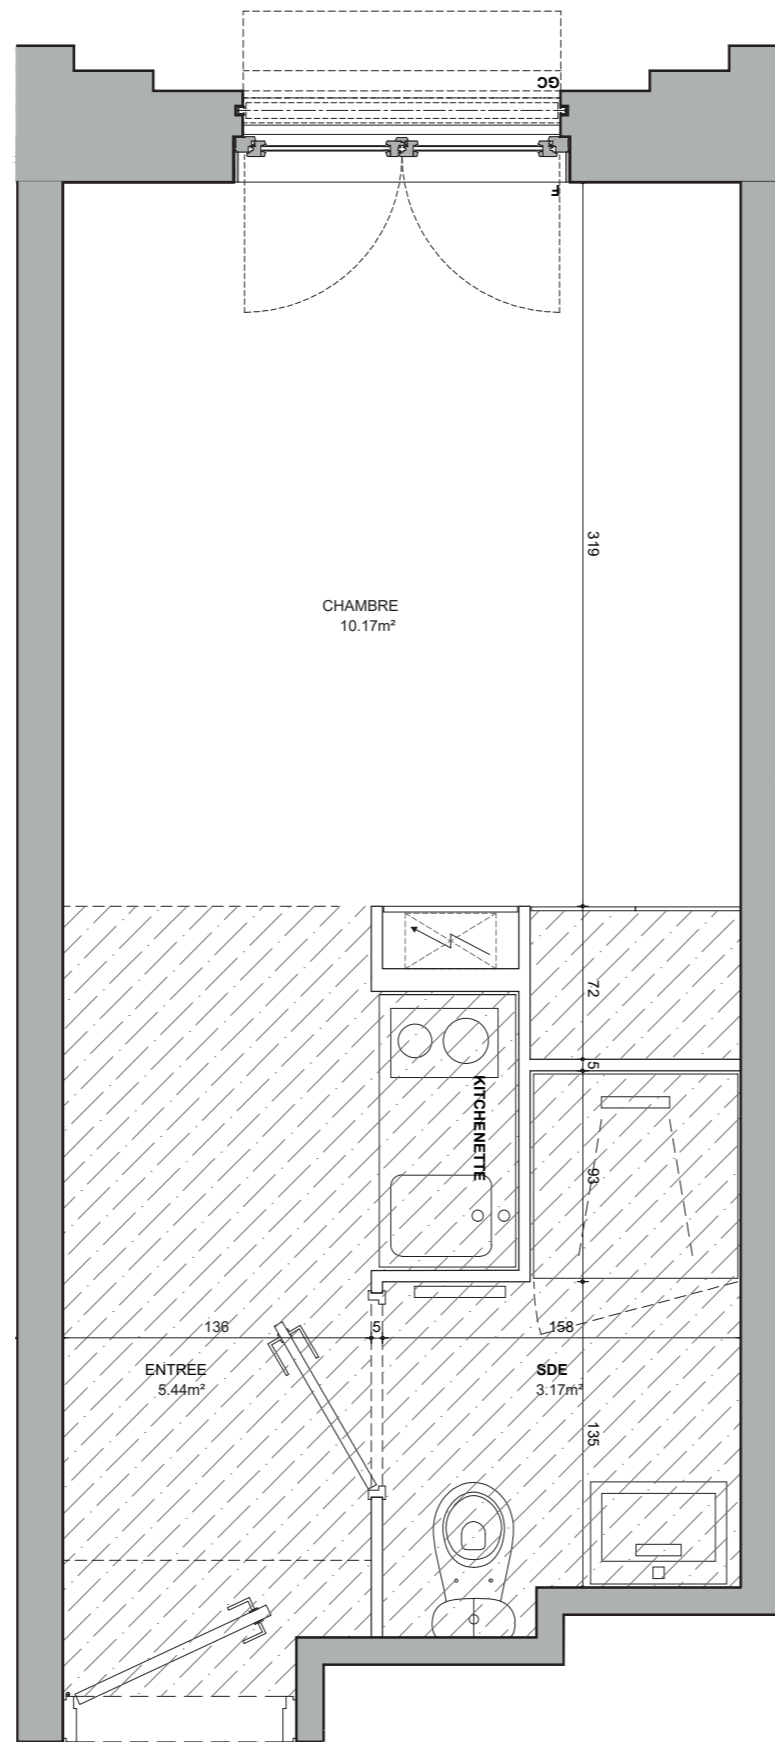

▲
n° B807

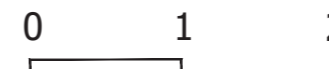

Zac des deux Rives Lot ST5
Route du Petit Rhin
67000 Strasbourg
Studio étudiant 1 personne
B807

PLAN DE CHAMBRE

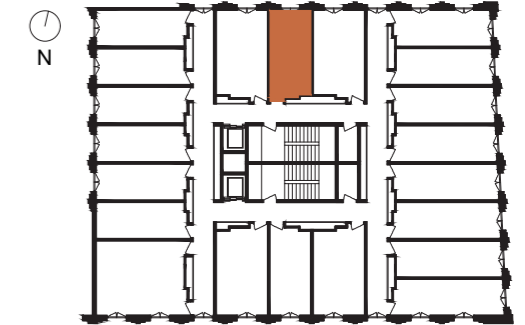


TABLEAU DES SURFACES

(compris placards)

ENTREE	5,44 m ²
CHAMBRE	10,17 m ²
SALLE D'EAU	3,37 m ²
SURF. TOTALE	18,78 m²

PLAN DE RESERVATION

LEGENDE

PF	Porte-fenêtre	LL	Lave-linge
F	Fenêtre	LV	Lave-vaisselle
FA	Fenêtre allège vitrée	CU	Cuisson
BSO	Brise soleil orientable	R	Réfrigérateur
GC	Garde corps	BU	Bureau
	Tableau électrique		Soffites et faux-plafond

Des modifications sont susceptibles d'être apportées à ce plan en fonction des nécessités techniques, de la réalisation tant en ce qui concerne les dimensions libres que l'équipement. Les surfaces sont approximatives. Les retombées, soffites, faux plafond, équipements, sanitaires ainsi que le calepinage et dimensions des carrelages sont figurés à titre indicatif, et peuvent subir des modifications pour impératif technique. Les appareils ménagers ne sont pas fournis. Les brise-soleil seront prévus conformément à la notice de vente. Les coffres de brise-soleil ne seront pas débordants à l'intérieur. La hauteur des seuils au droit des porte-fenêtres sur balcon ou terrasse pourra varier de 5 à 35cm à partir du sol intérieur.

DATE : 02/10/2023

INDICE : 0