




HAUBOURDIN - Avenue de l'Europe

MILLESIME

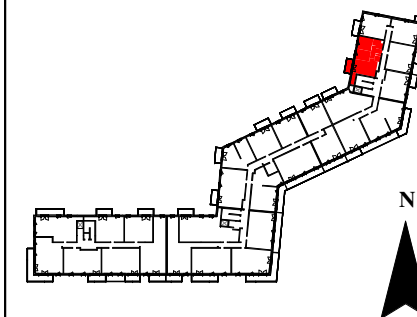


PLAN DE LOCALISATION


BATIMENT	LOT	NIVEAU	TPOLOGIE
C	C101	R+1	T3

TABLEAU DES SURFACES

Séjour / Cuisine	24.1 m ²
Chambre 1	13.3 m ²
Chambre 2	10.2 m ²
SdB	6 m ²
WC	2.2 m ²
Cellier	3.2 m ²
Entrée	5.4 m ²
Placard	0.8 m ²
SURFACE HABITABLE	65.2 m²
Balcon	6.3 m²
SURFACE EXTÉRIEURE	6.3 m²

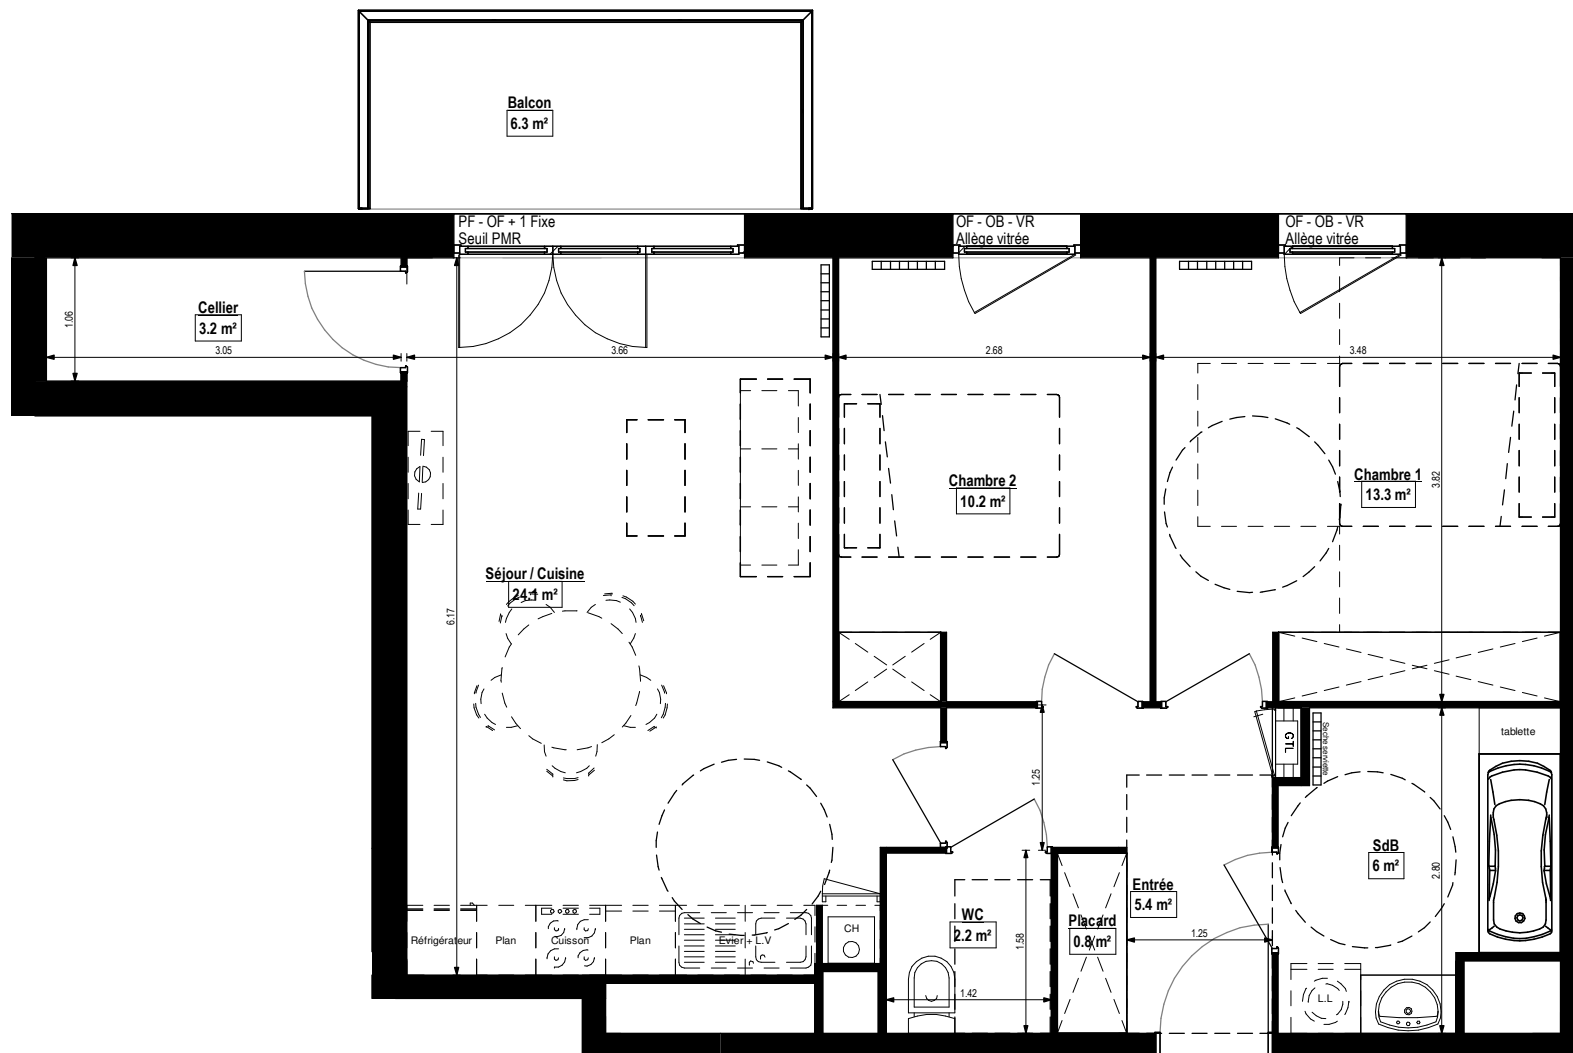

ECHELLE GRAPHIQUE

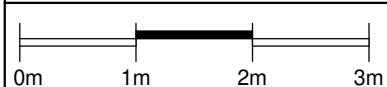

LEGENDE

	Aire de manoeuvre PMR		Sofrite plafond		Placard	VR	Volet Roulant	OB	Oscillo-Battant
	Giration PMR Ø150cm		Tableau électrique		Emplacement placard	All - Seuil	Allège / Seuil Fenêtre	OF	Ouvrant à la Française
						PF	Porte-Fenêtre		
						F	Fenêtre		

NOTA: LES COTES ET RENSEIGNEMENTS GRAPHIQUES SONT DONNES A TITRE INDICATIF. ILS POURRONT VARIER EN FONCTION DES BESOINS TECHNIQUES LORS DE LA REALISATION DU BATIMENT.

Date : 27.09.2022

