

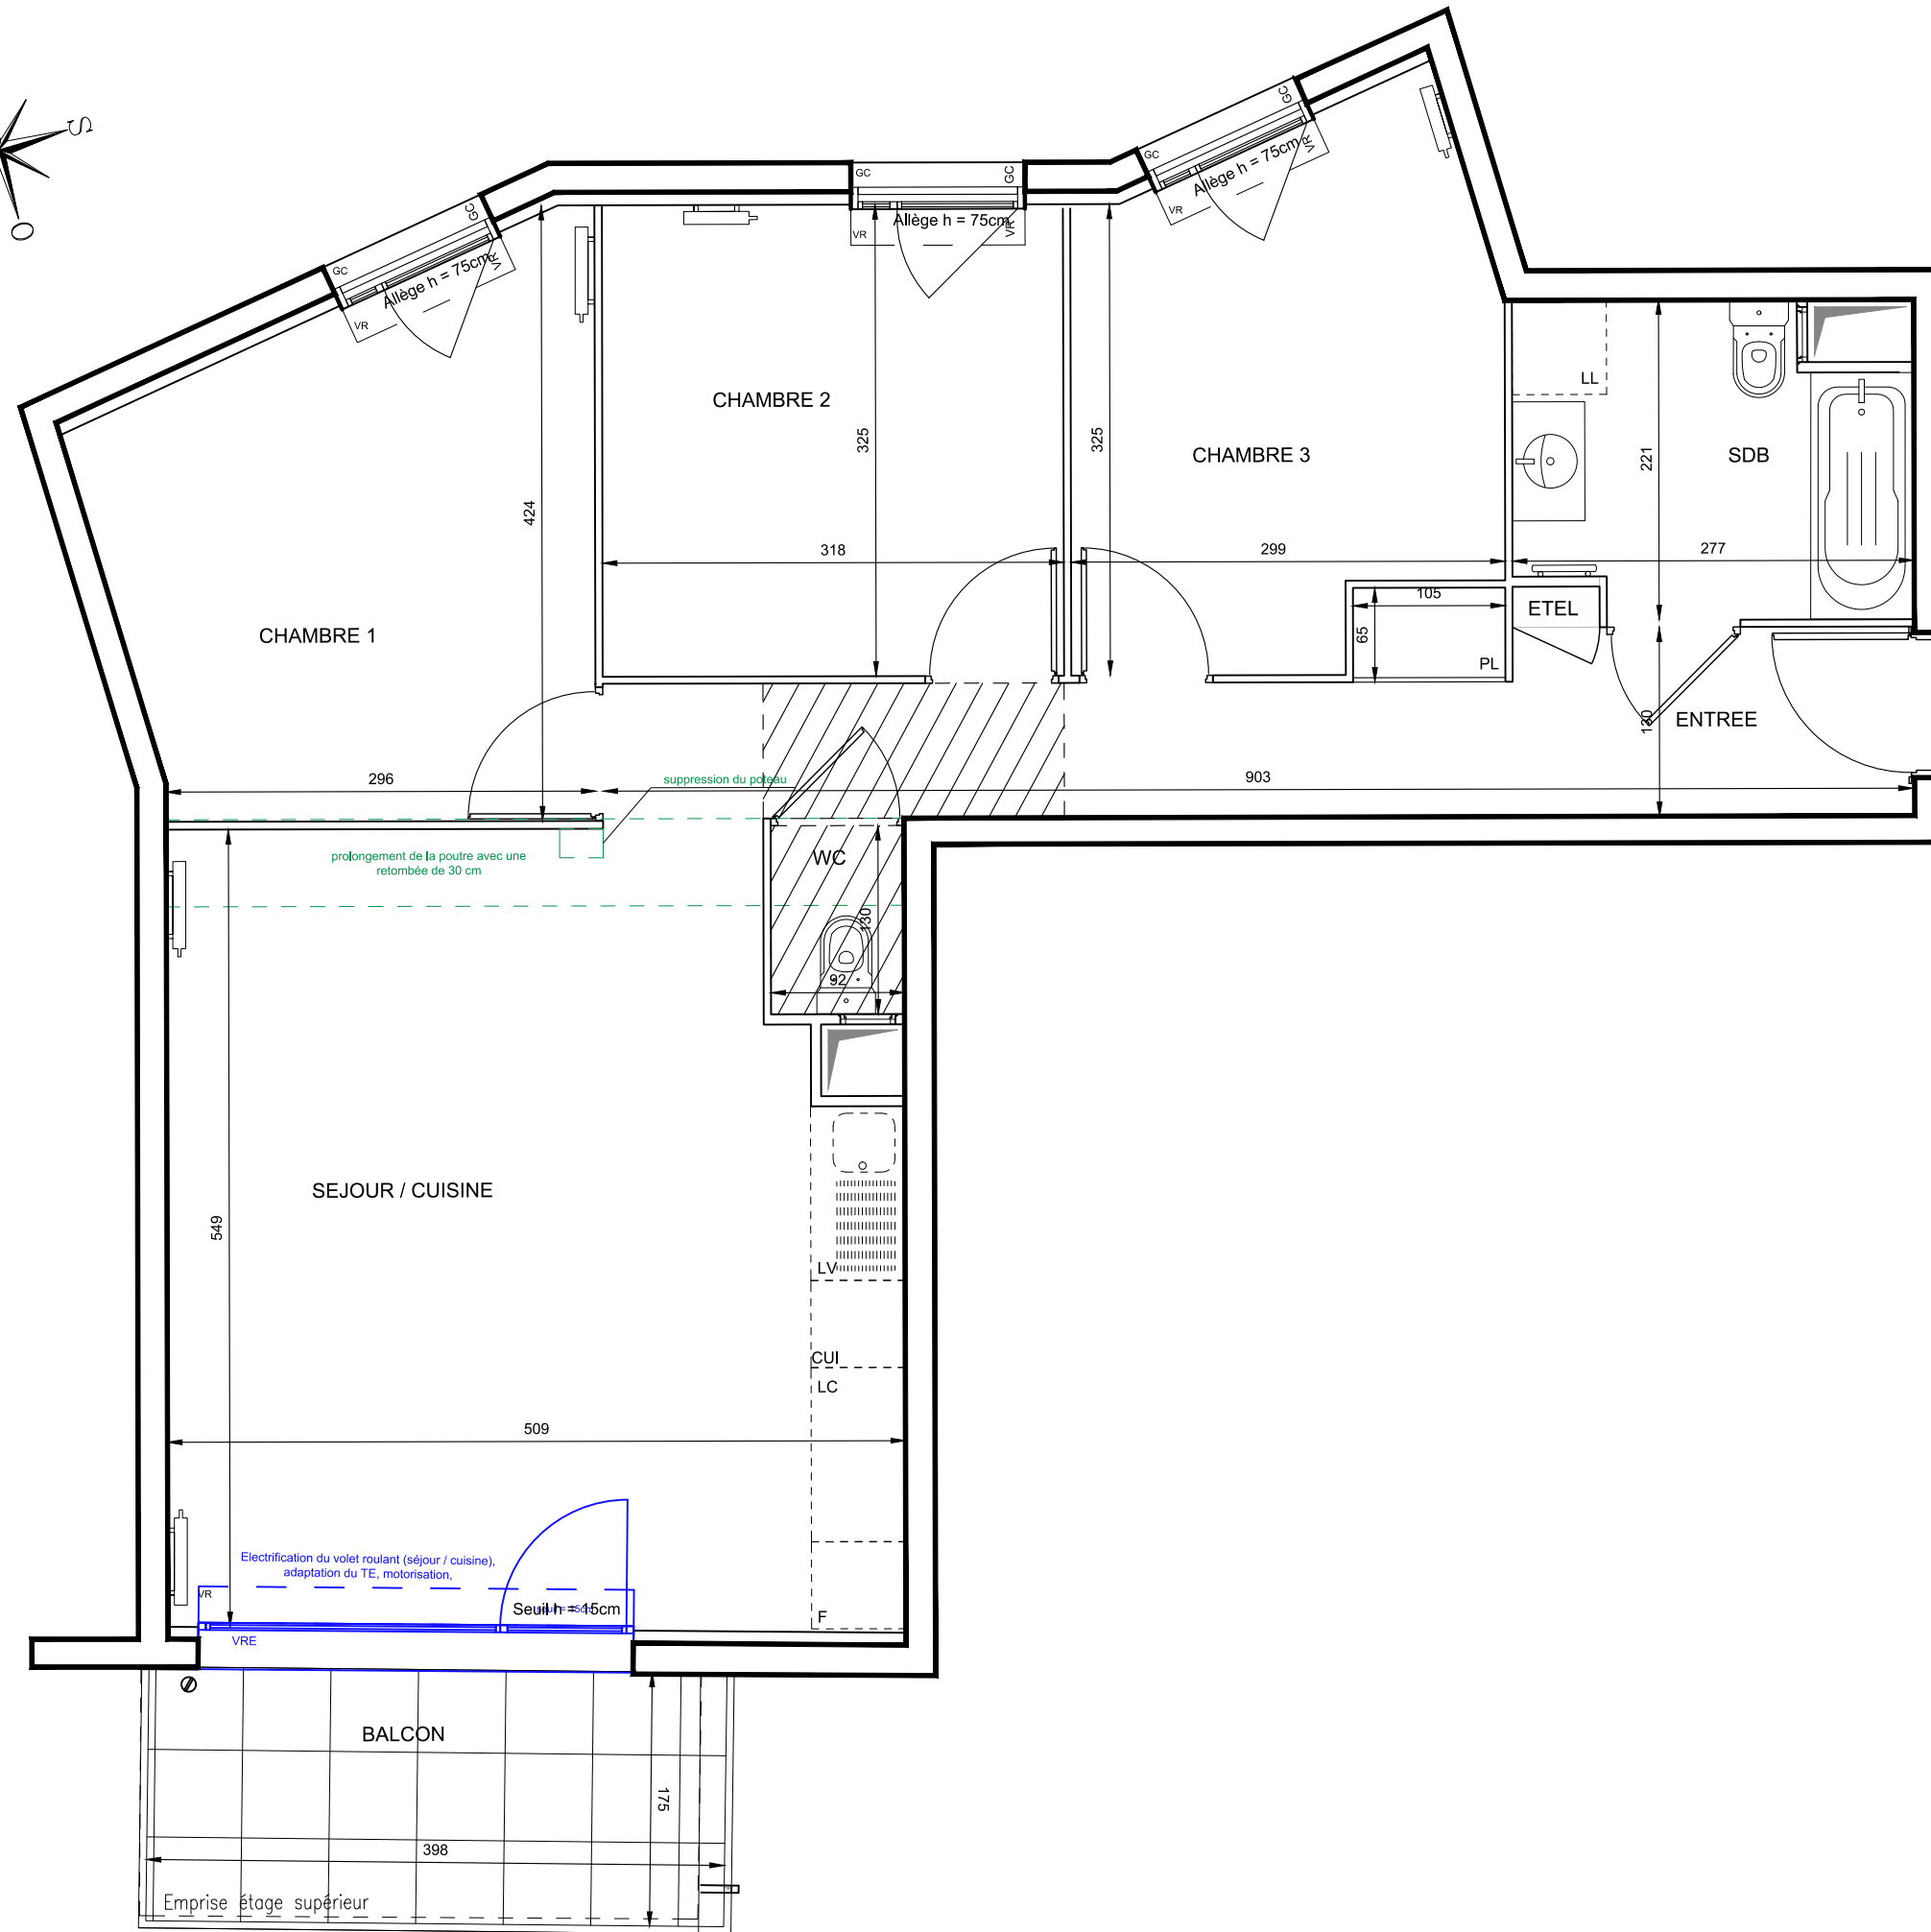


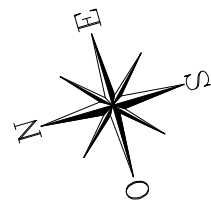

LE CENTRAL

15 RUE JEAN JAURES
94500 - CHAMPIGNY SUR MARNE

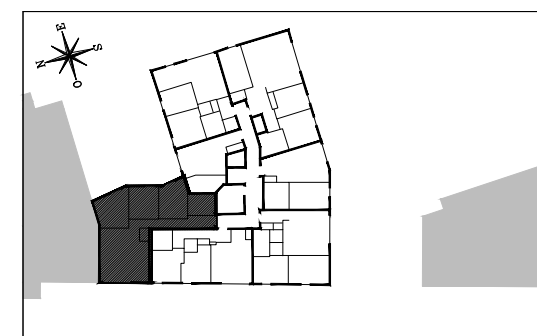

HALL LONICERA Appartement de 4 Pièces n° 247 au 4ème étage

ENTREE	9,09 m²
SEJOUR/CUISINE	27,50 m²
CHAMBRE 1	11,86 m²
CHAMBRE 2	10,33 m²
CHAMBRE 3	10,14 m²
SALLE DE BAINS	5,50 m²
WC	1,20 m²
SURFACE TOTALE HABITABLE	75.62 m²
BALCON	6.53 m²
SURFACE TOTALE PRIVATIVE	82.15 m²

Modification de l'acquéreur :

02/11/2021

- électrification VR + motorisation

Modification technique:

02/11/2021

- prolongement de la poutre avec une retombée de 30cm

- suppression du poteau

LEGENDE

EMPLACEMENTS ELEMENTS DE CUISINE :

LL	LAVE-LINGE	CUI	BLOC CUISSON
LV	LAVE-VAISSELLE	F	REFRIGERATEUR
TRI	TRI SELECTIF	LC	LINEAIRE COMPLEMENT.
AV	ALLEGE VITREE	ETEL	ESPACE TECHNIQUE ELECTRIQUE DU LOGT.
VR	VOLET ROULANT		
GC	GARDE-CORPS		

	FAUX-PLAFOND OU SOFFITE		RADIATEUR
	RETOMBEE DE POUTRE		SECHE-SERV.

Hauteur sous plafond des pièces principales sauf mention particulière : 2.50 m

Echelle	0 0,5 1m	Date	17/11/2021	Indice : 3
---------	----------	------	------------	------------